



pohled - čelní



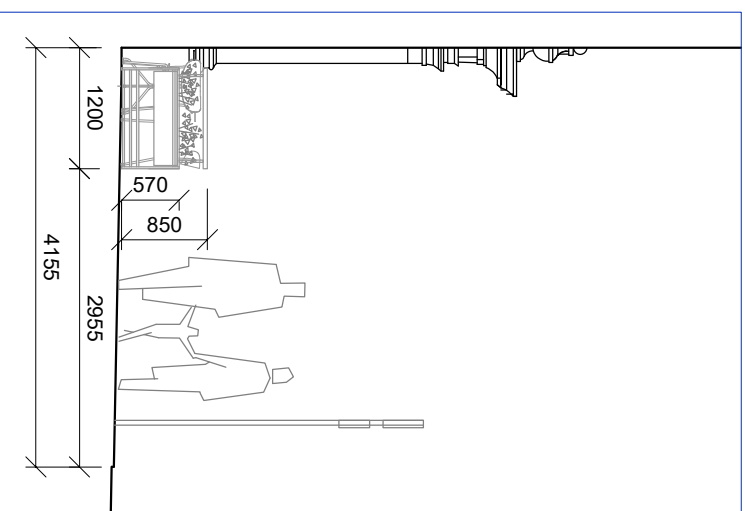


pohled - boční

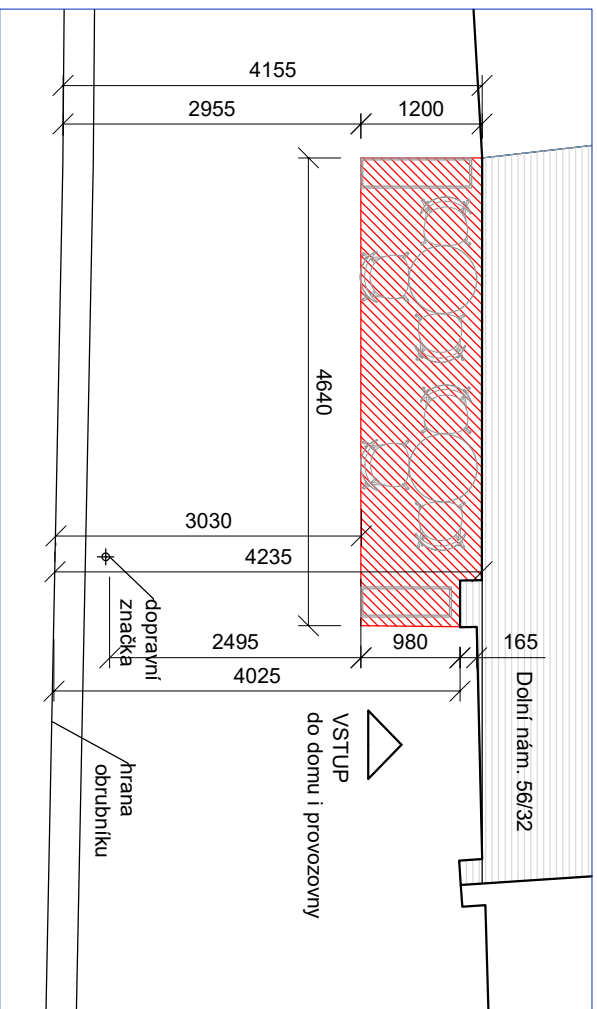

půdorys

legenda :

-  stávající objekty
-  předzahrádka - zábor
-  mobiliář

**PŘEDZAHRADKA U FASÁDY**

PŘÍKLAD DOKUMENTACE

02

PŮDORYS, POHLEDY

Měřítko

1 : 75