



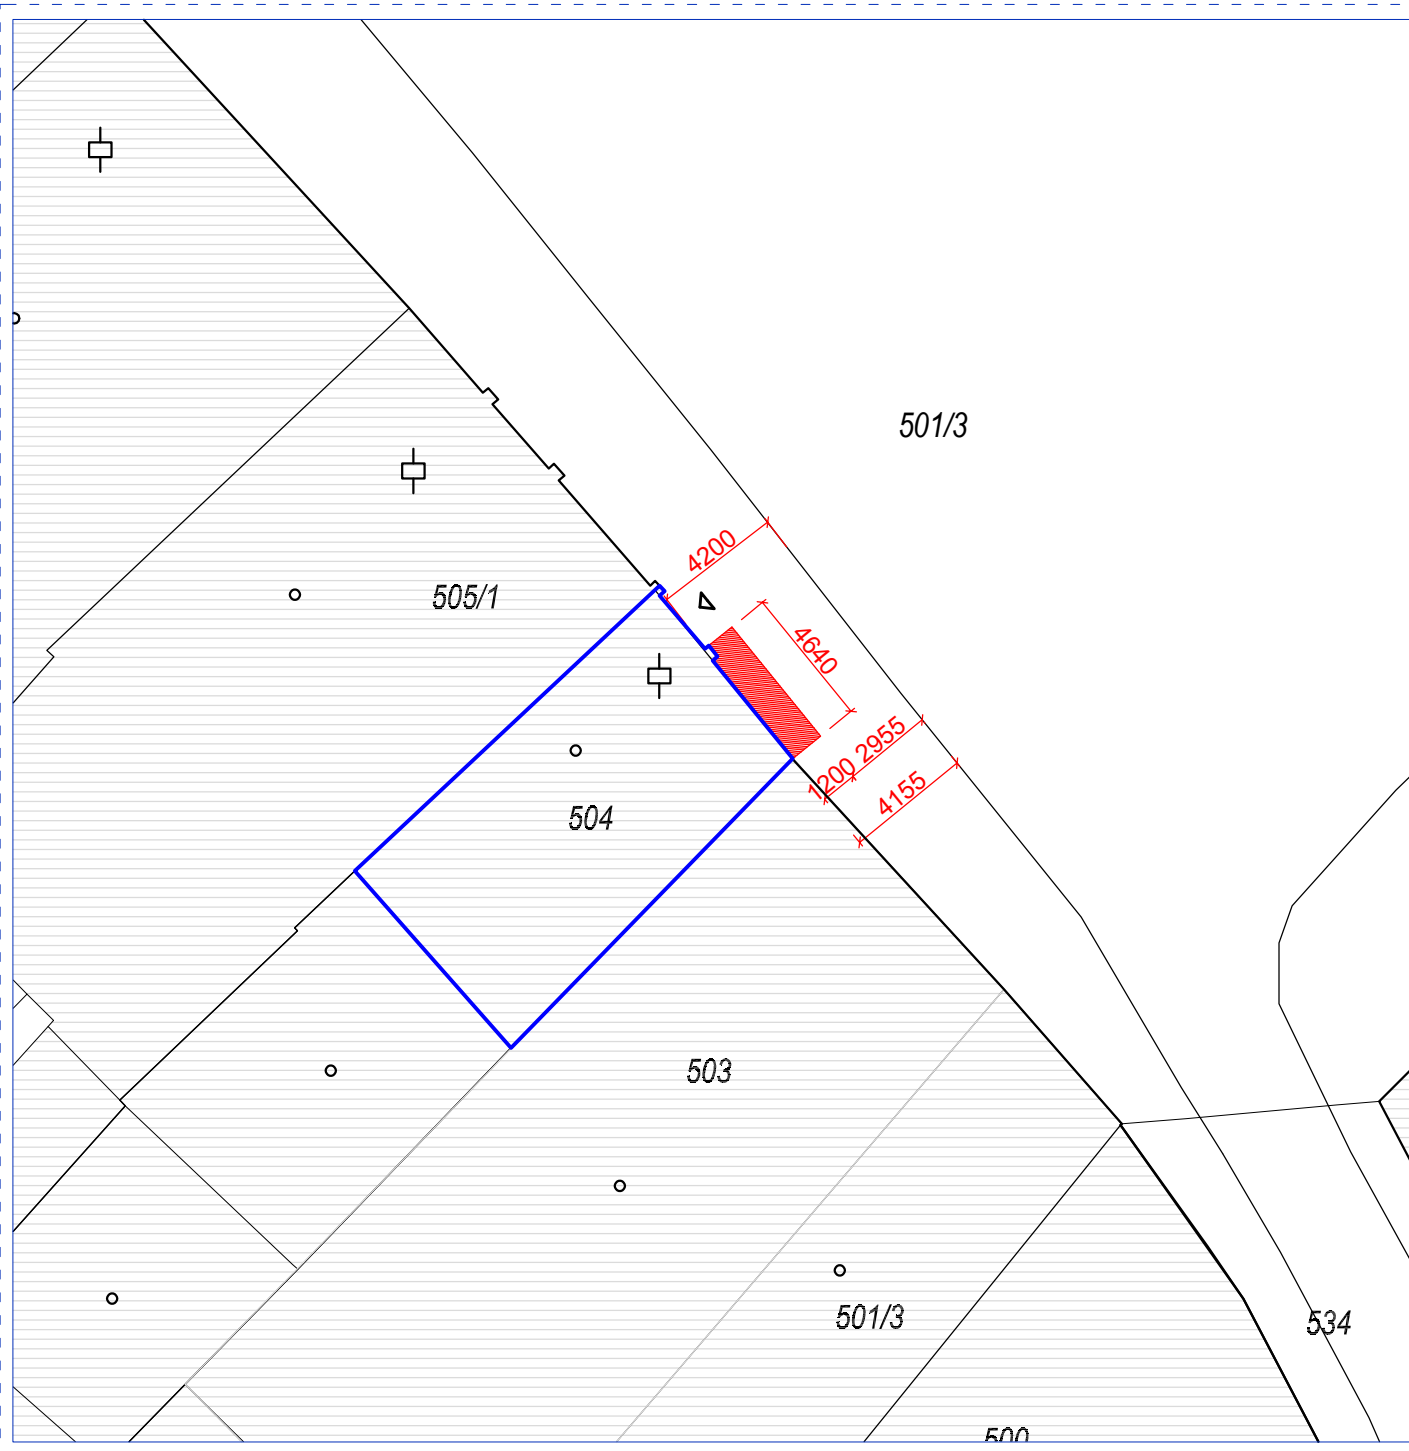


legenda :



stávající objekty

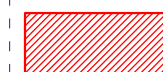

předzahrádka - zábor

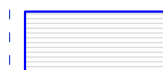

dům s mateřskou provozovnou

Popis předzahrádky:


pozemek: parc. č. 501/3, k. ú. Olomouc - město
vlastník pozemku: Statutární město Olomouc

mateřská provozovna: Kavárnička s.r.o.
dům Dolní nám. 56/32, Olomouc
provozovatel: Jan Šálek
IČO: X00Y00Z00

délka = 4,64 m
šířka = 1,2 m
plocha = 5,57 m²

umístění: u fasády domu č. p. 503
umístění přímo na chodníku bez pódia,
dojde k přerušení přirozené vodící linie
pro nevidomé, bude řešeno z čela
předzahrádky prvkem ohraničení

mobiiliář: 2 stoly, 6 židlí, bez stínění - viz katalog prvků;
prvek ohraničení pouze v čele - kovový, délky 1000 a 900 mm,
- viz detail.

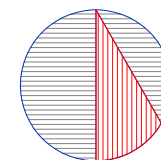

PŘÍKLAD DOKUMENTACE

PŘEDZAHŘÁDKA U FASÁDY

01

SITUACE

Měřítko

1 : 250