





pohled - čelní

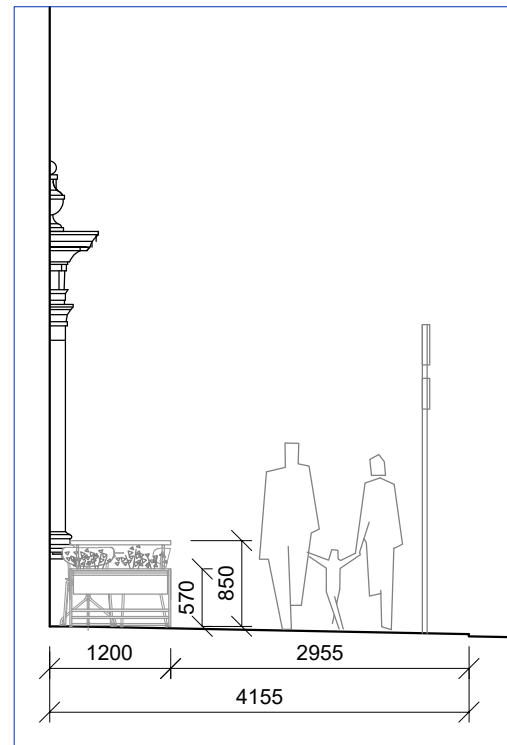

pohled - boční

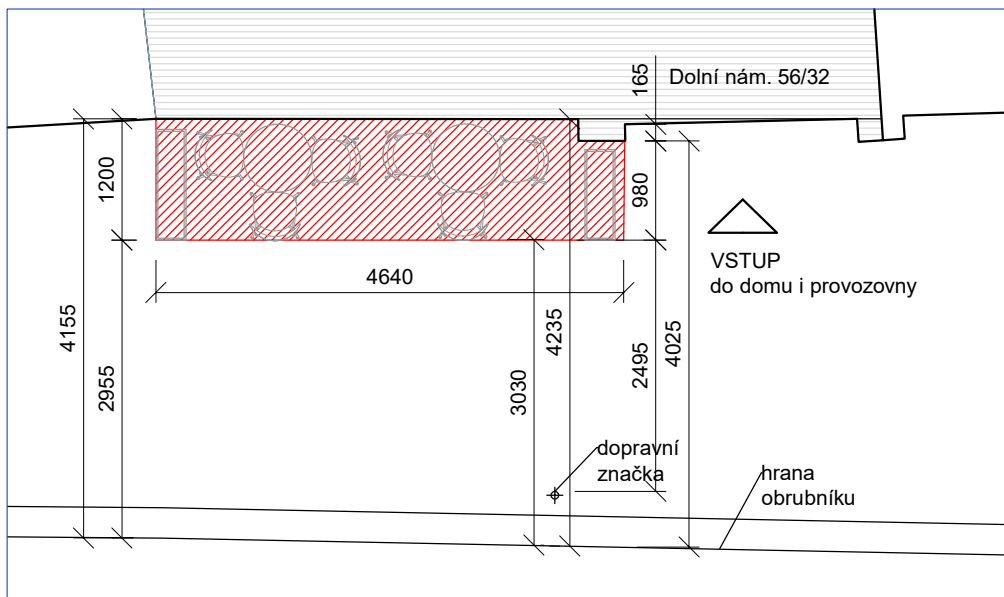

půdorys

legenda :



stávající objekty



předzahrádka - zábor



mobiliář

PŘÍKLAD DOKUMENTACE
PŘEDZAHŘÁDKA U FASÁDY

02

PŮDORYS, POHLEDY

Měřítko

1 : 75