



OK2B 1:50

PUDORYS:

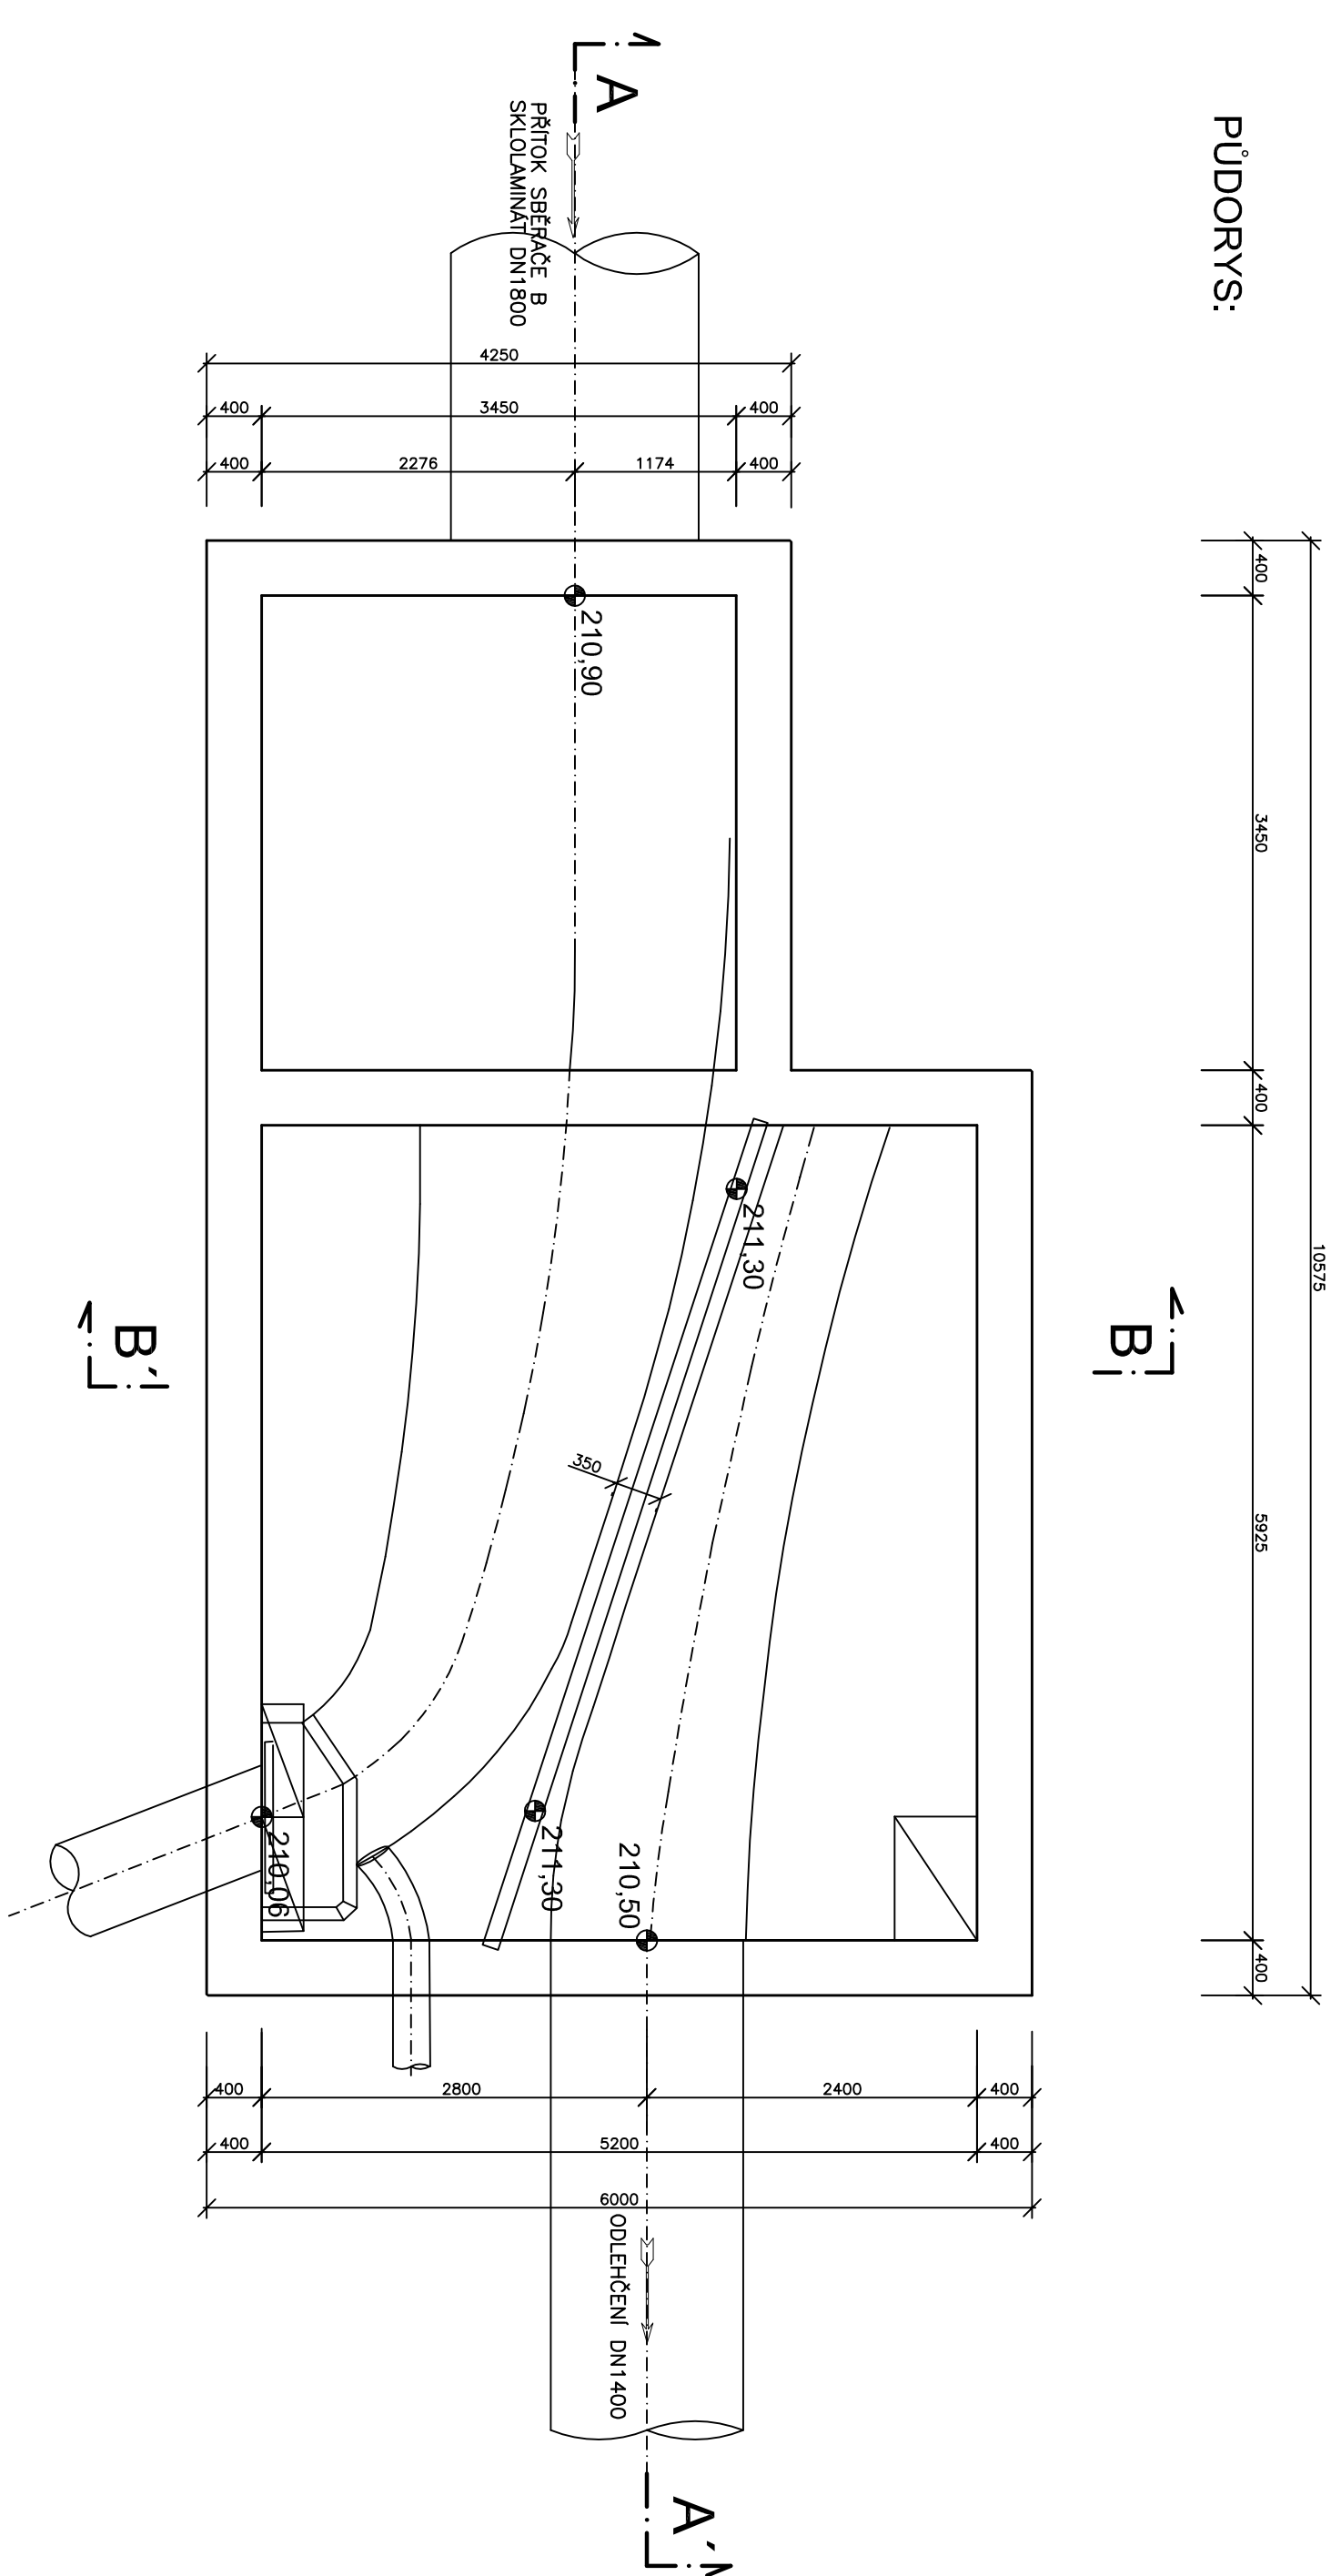

PODÉLNÝ ŘEZ A-A':

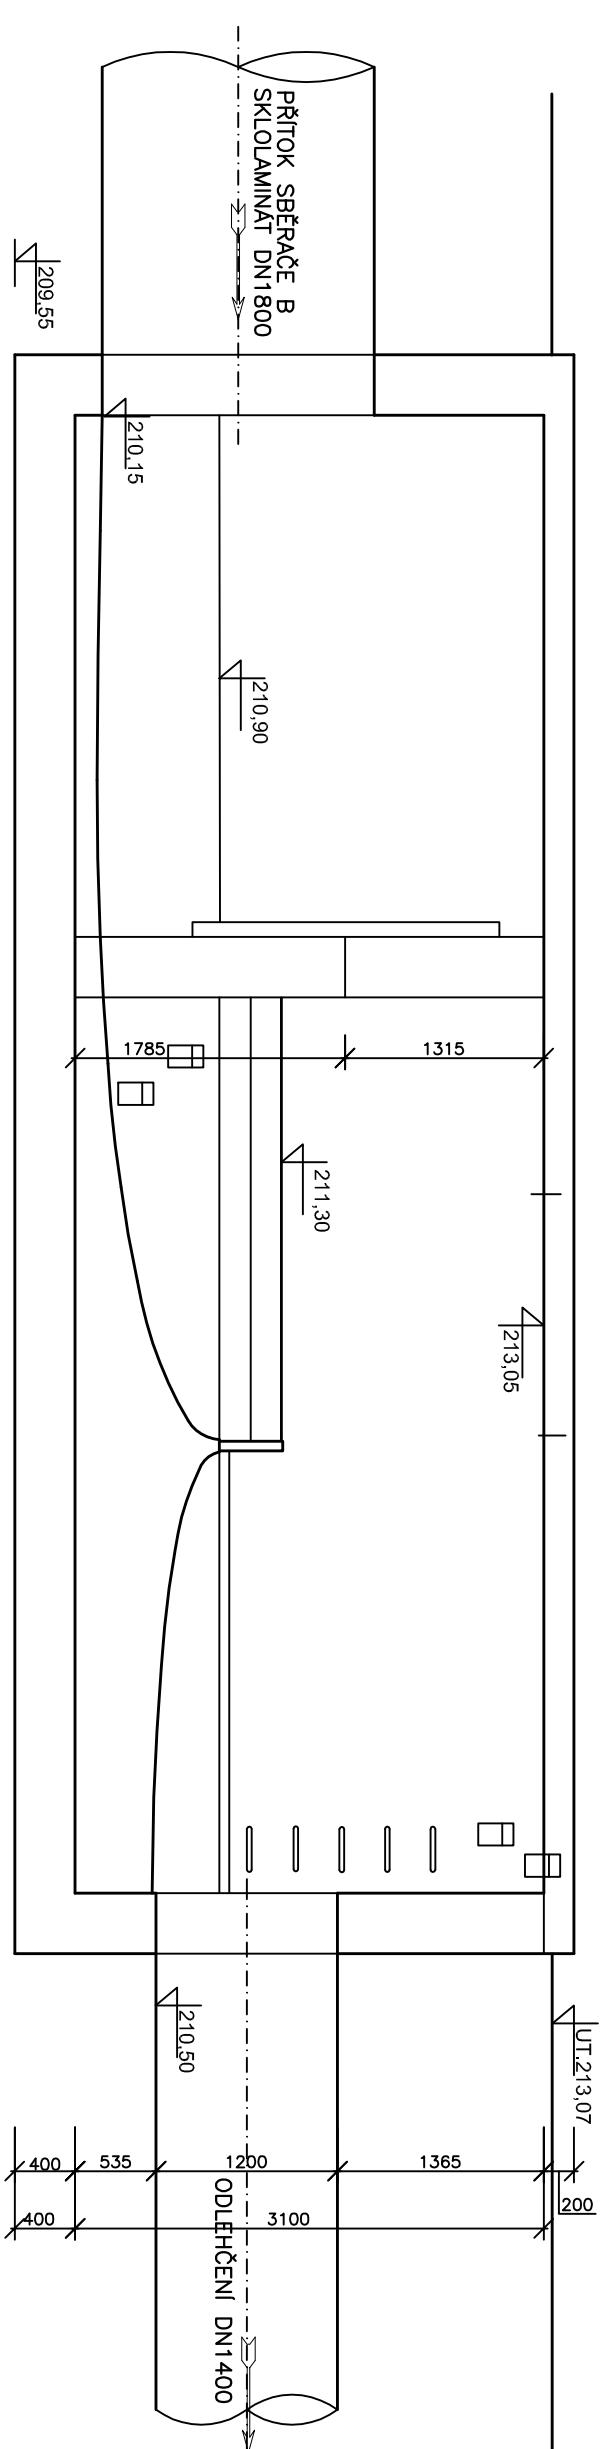

ŘEZ B-B:

