


OK2D 1:50

OK2D

(210.44)

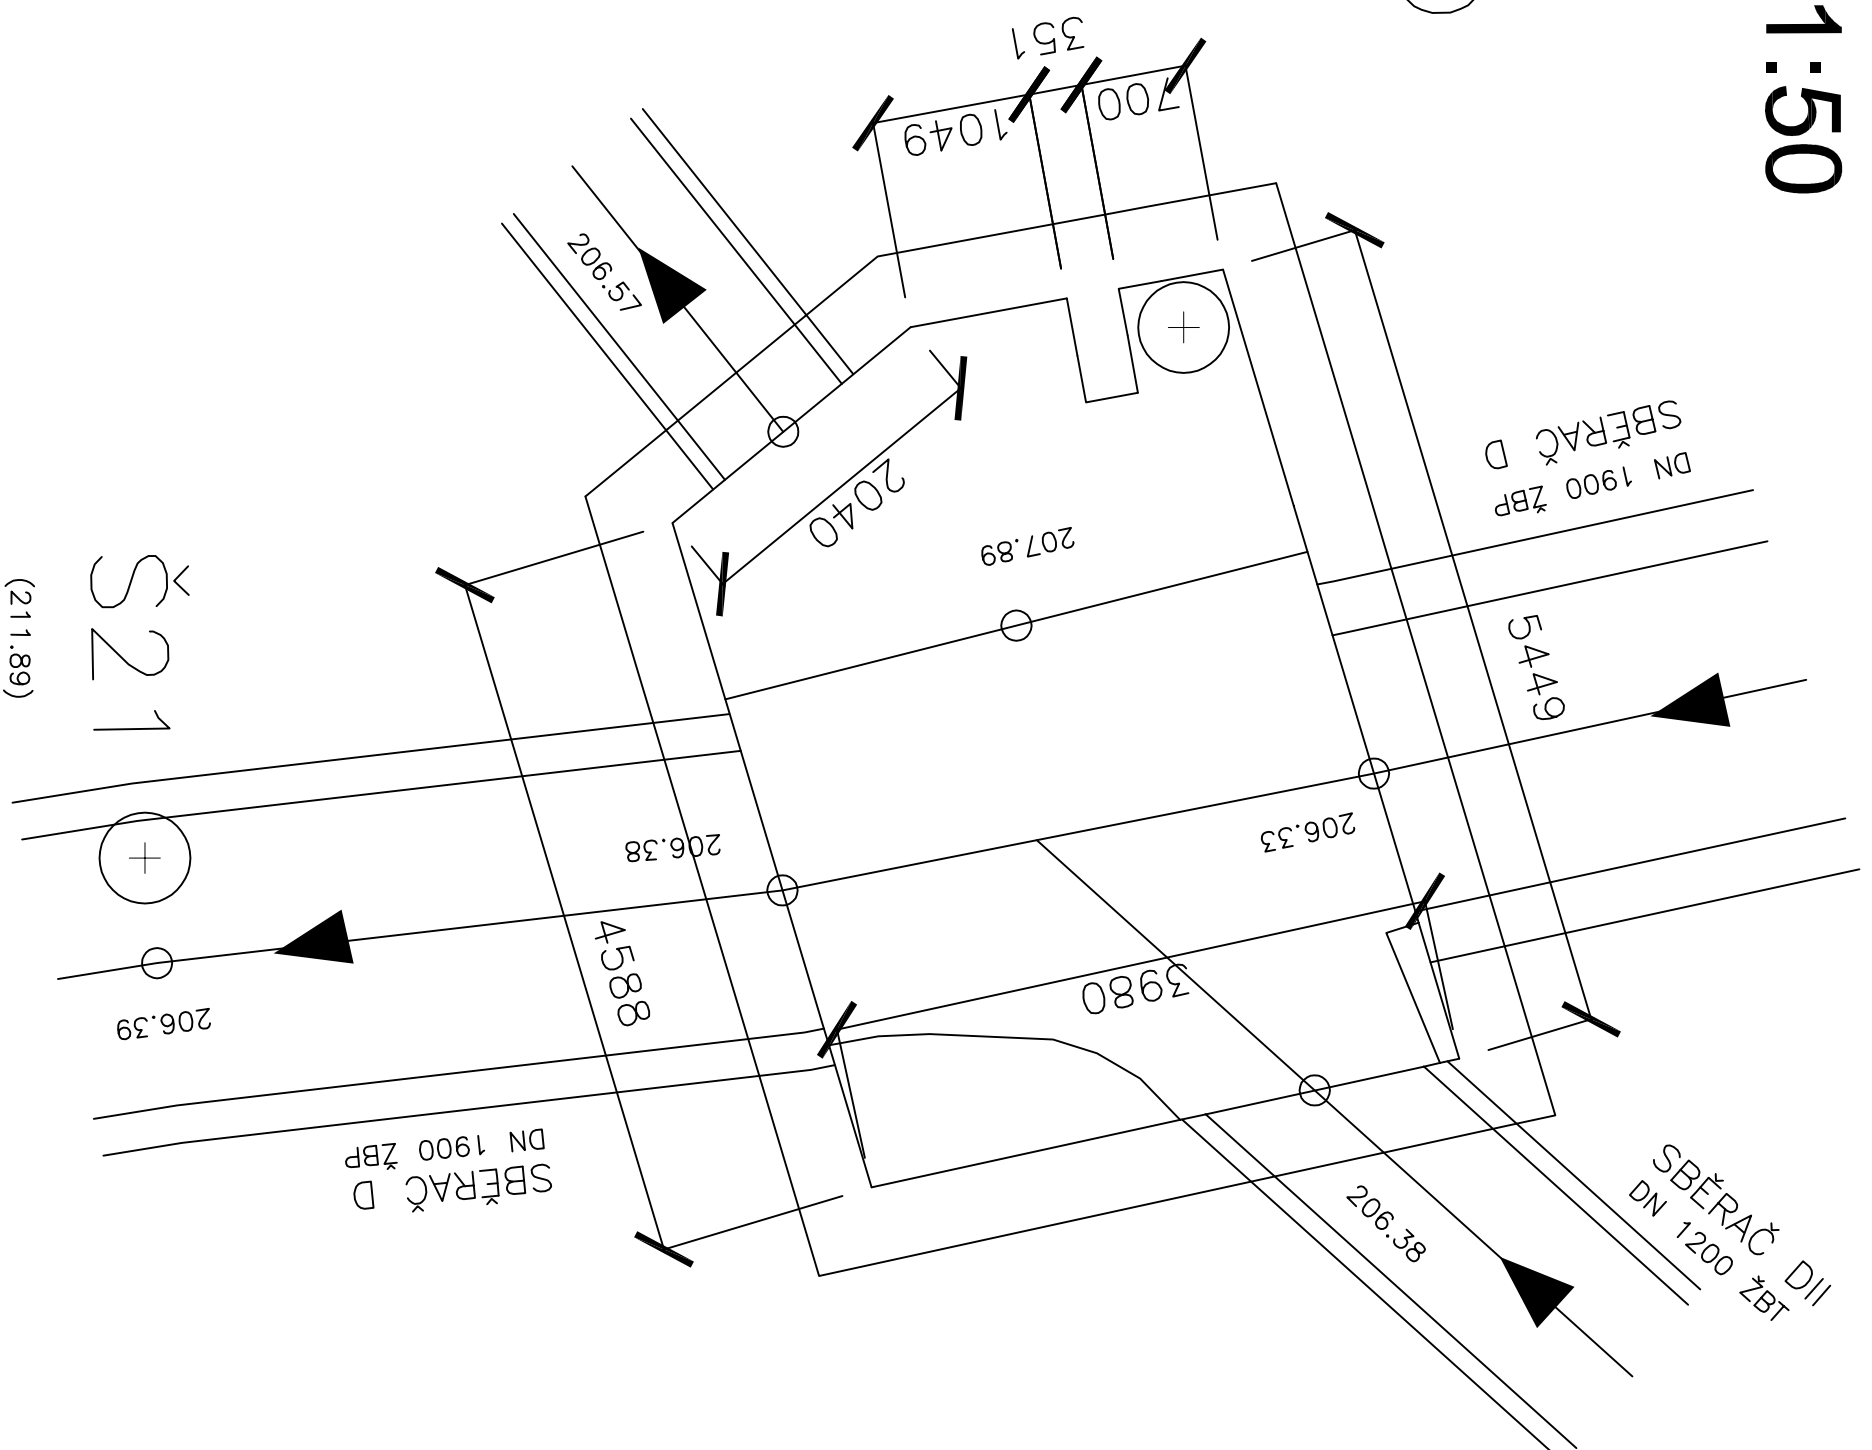

SCHEMA ODLEHČOVACÍ KOMORY OK 2D

ZDROJ:PR SMVAK

PŘÍLOHA Č.14