
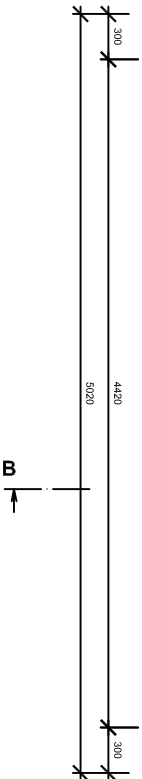



OK 2KVII

M 1:50

ODLEHČOVACÍ KOMORA S ČELNÍM PŘEPADEM - OK 2KVII
M 1:25
PŮDORYS

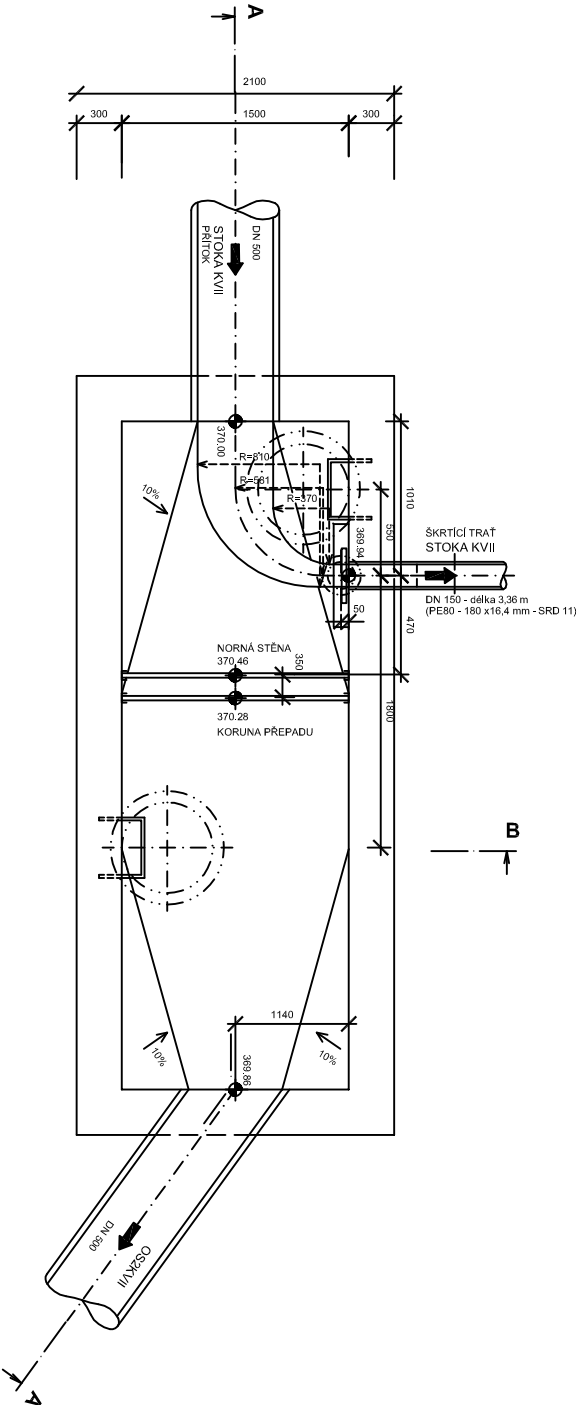

ŘEZ A-A

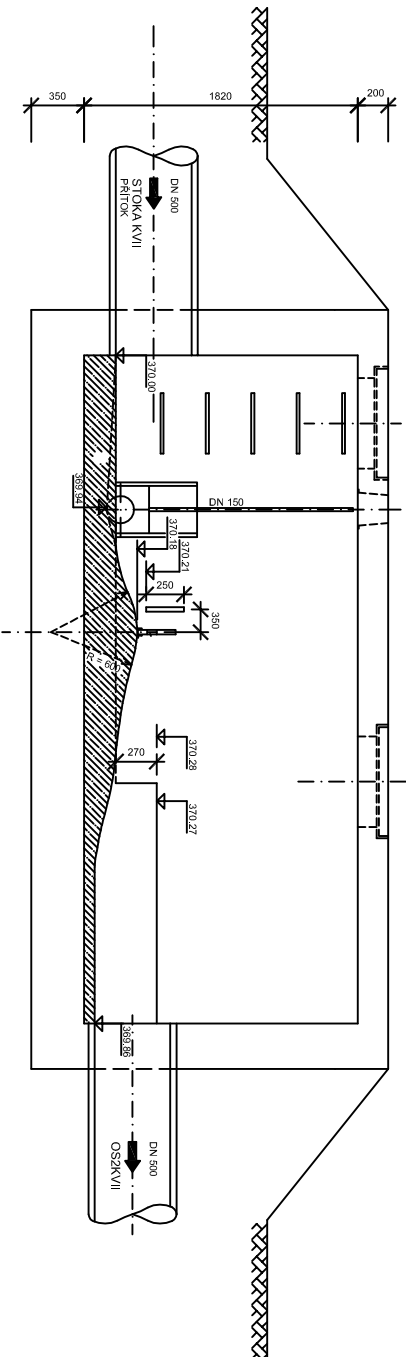

ŘEZ B-B

