


OK3A 1:100

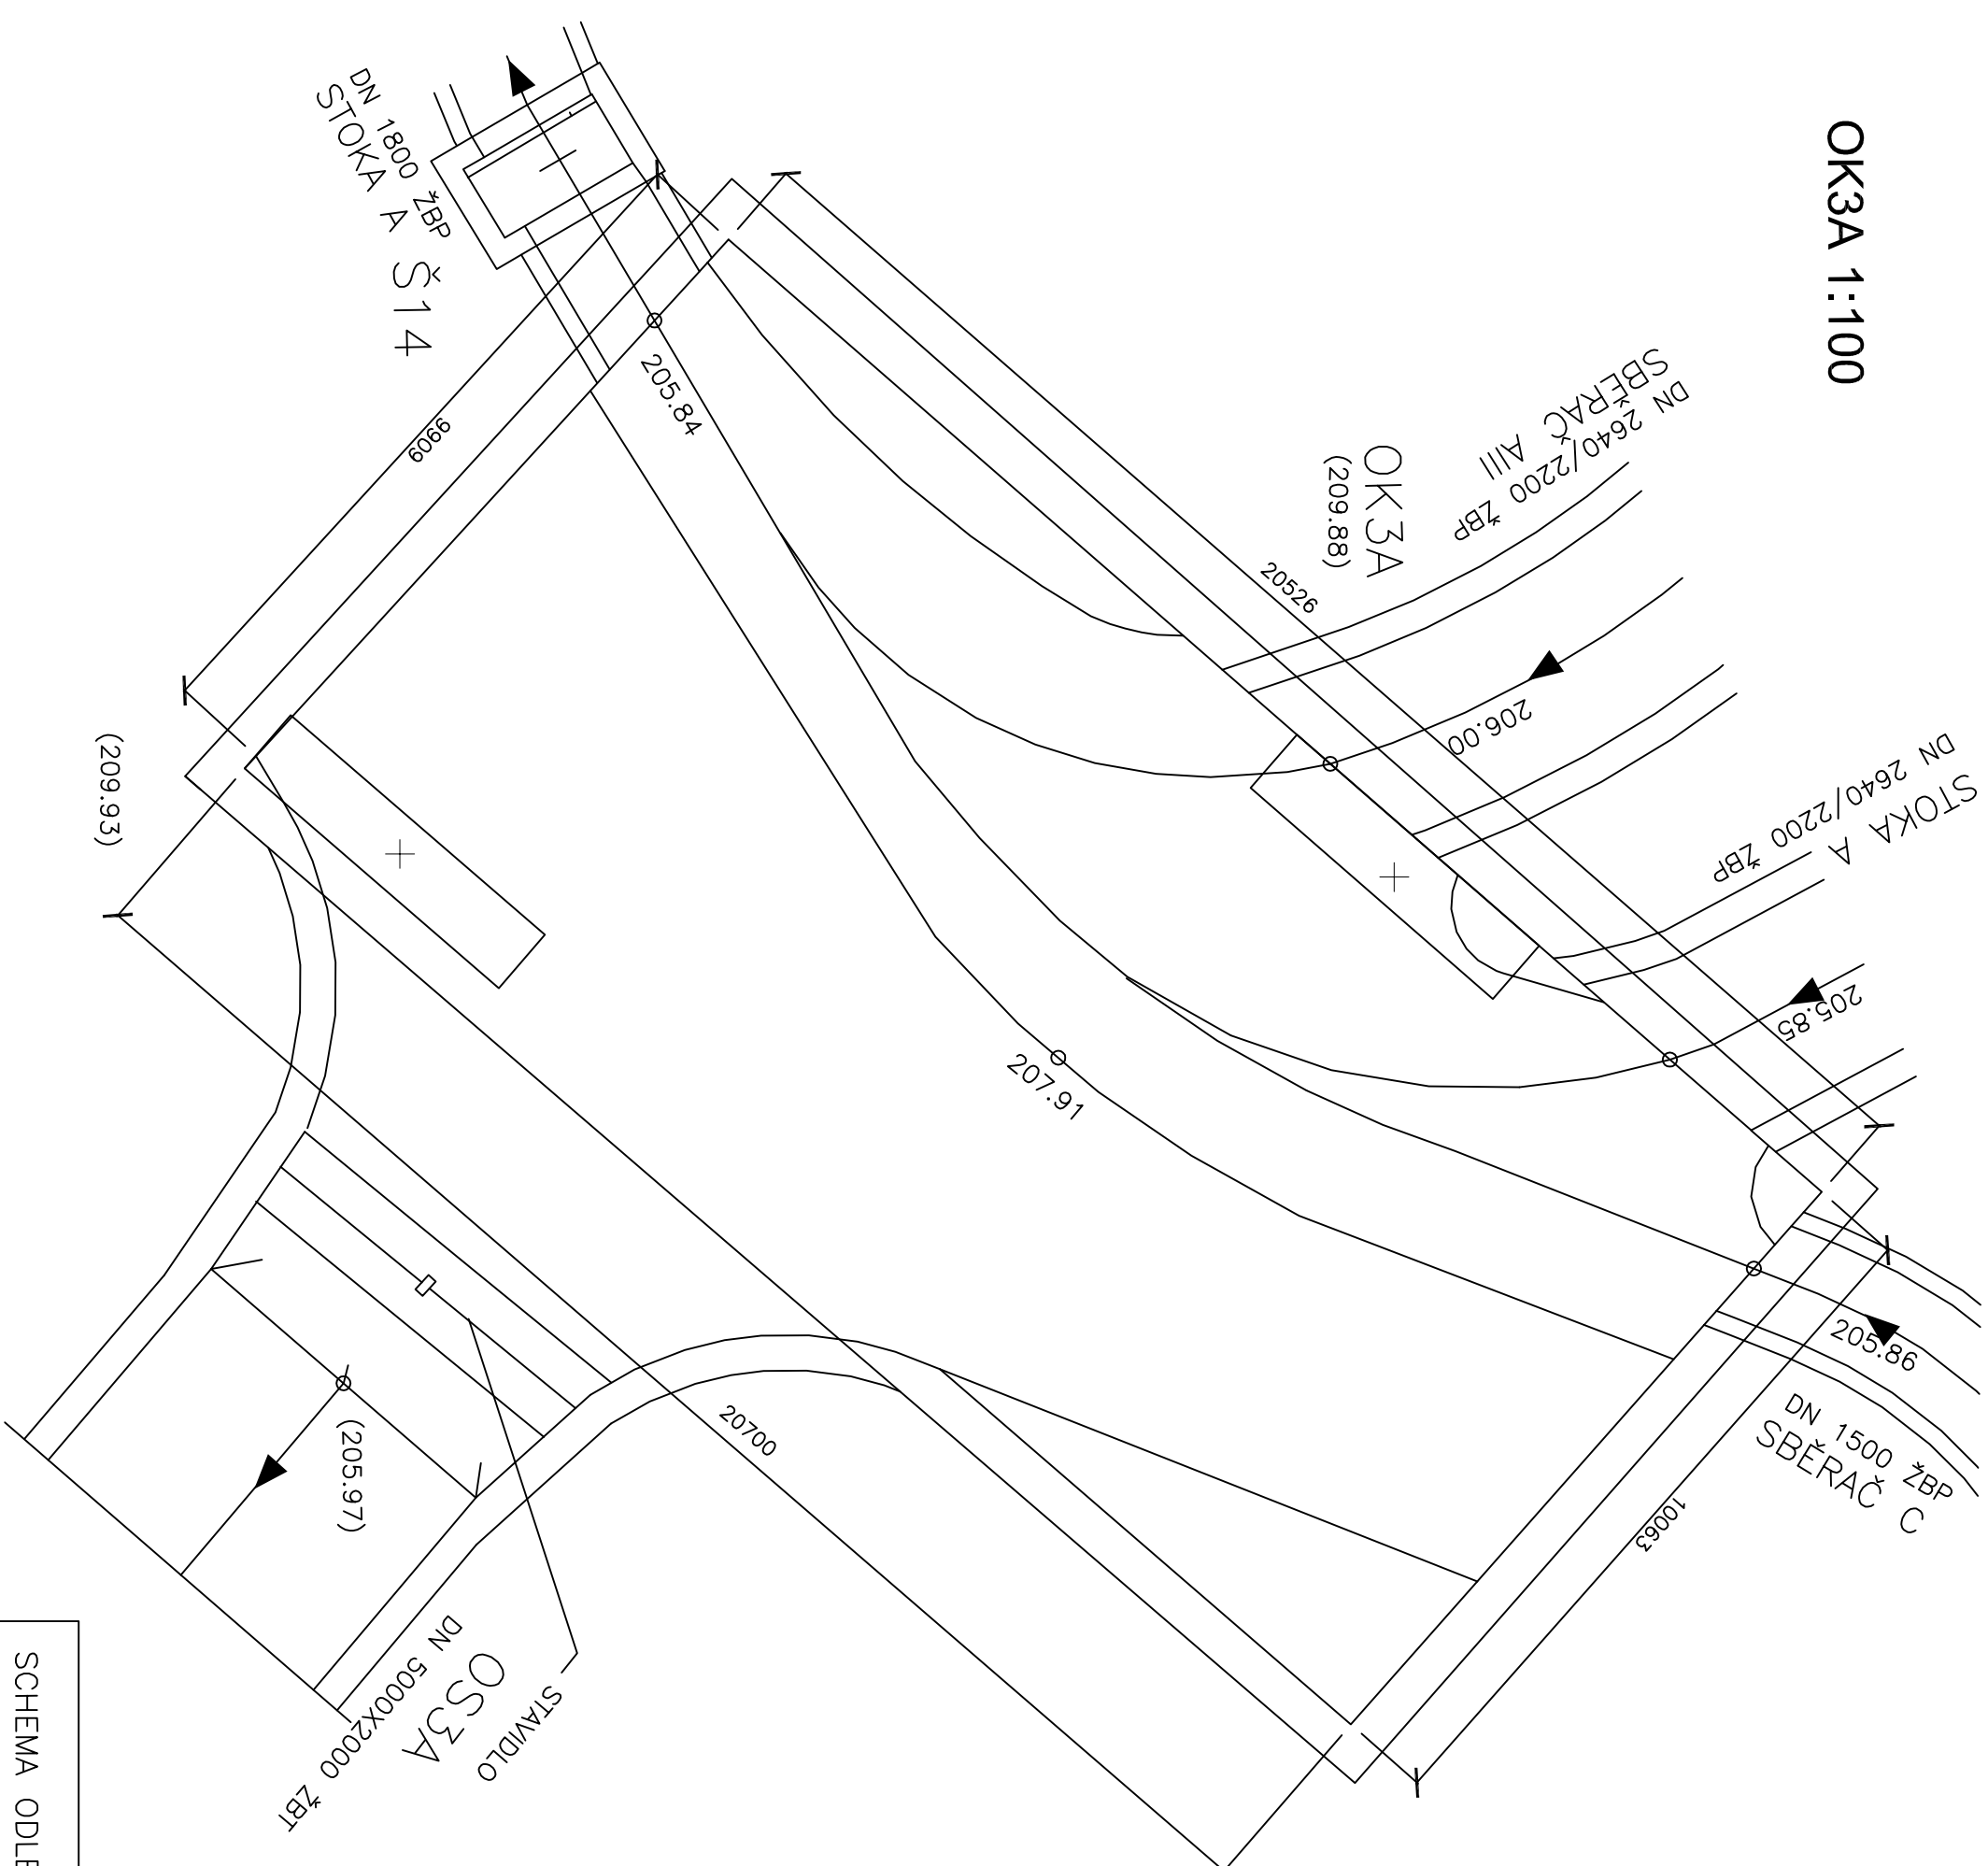

SCHEMA ODLEHČOVACÍ KOMORY OK3A

ZDROJ: PŘ SMVAK

PŘÍLOHA Č.17