


OK 3C 1:50

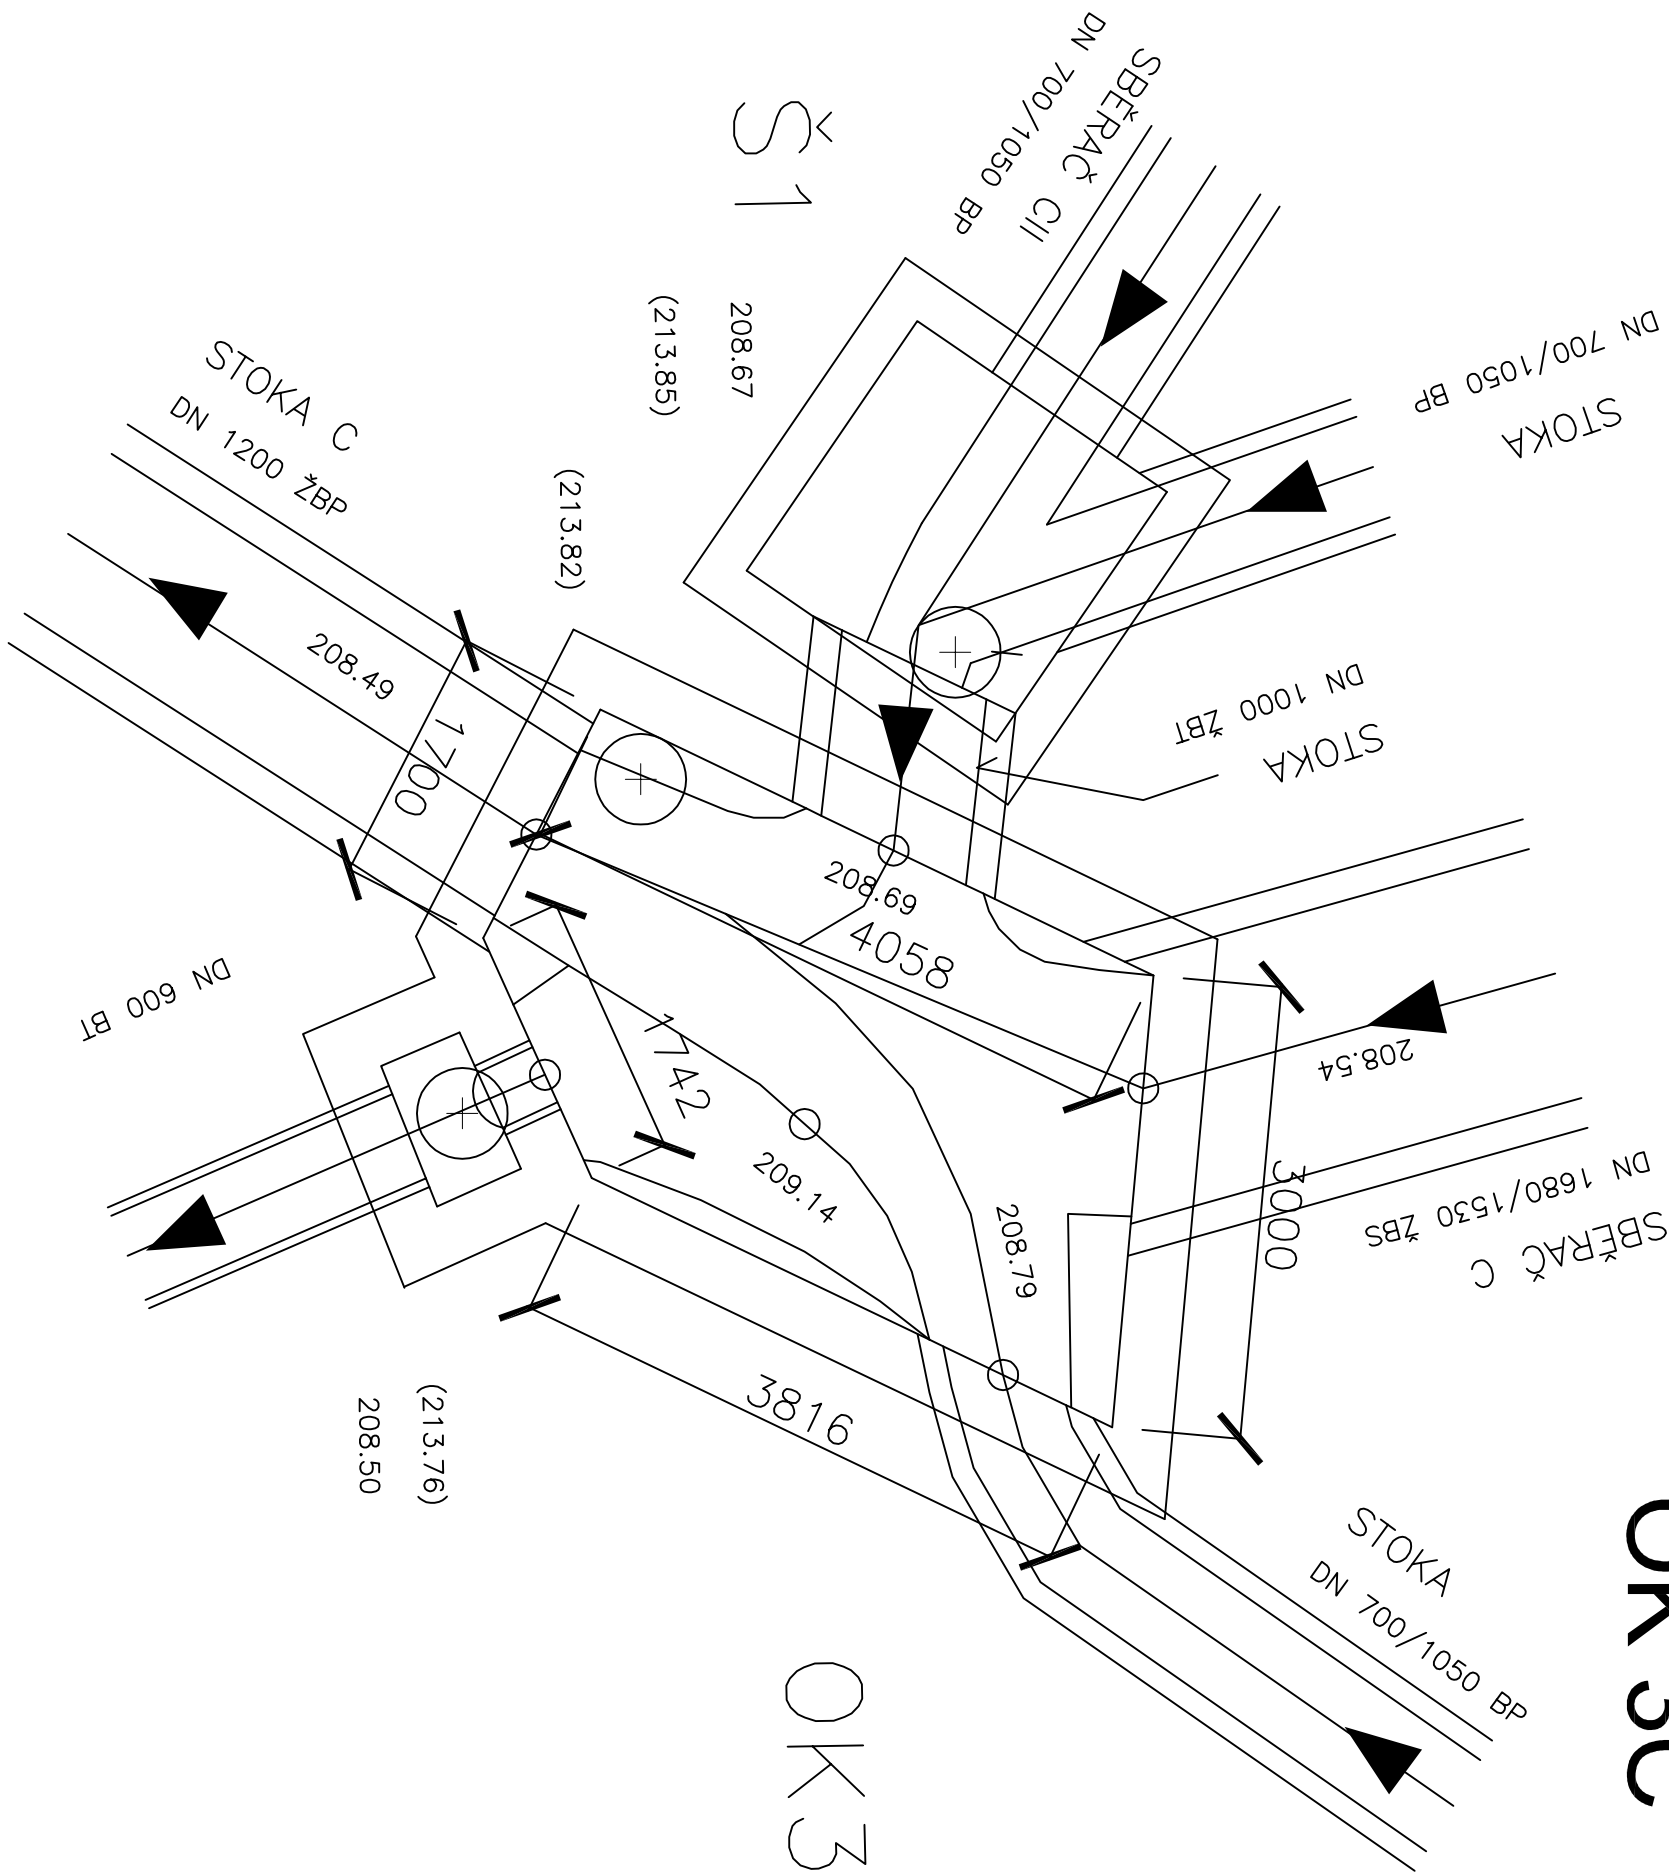

| | | |
|---------------------------------|-----------------|---------------|
| SCHEMA ODLEHČOVACÍ KOMORY OK 3C | ZDROJ: PŘ SMVAK | PŘÍLOHA Č. 18 |
|---------------------------------|-----------------|---------------|