


OK3D 1:50

PŮDORYS:

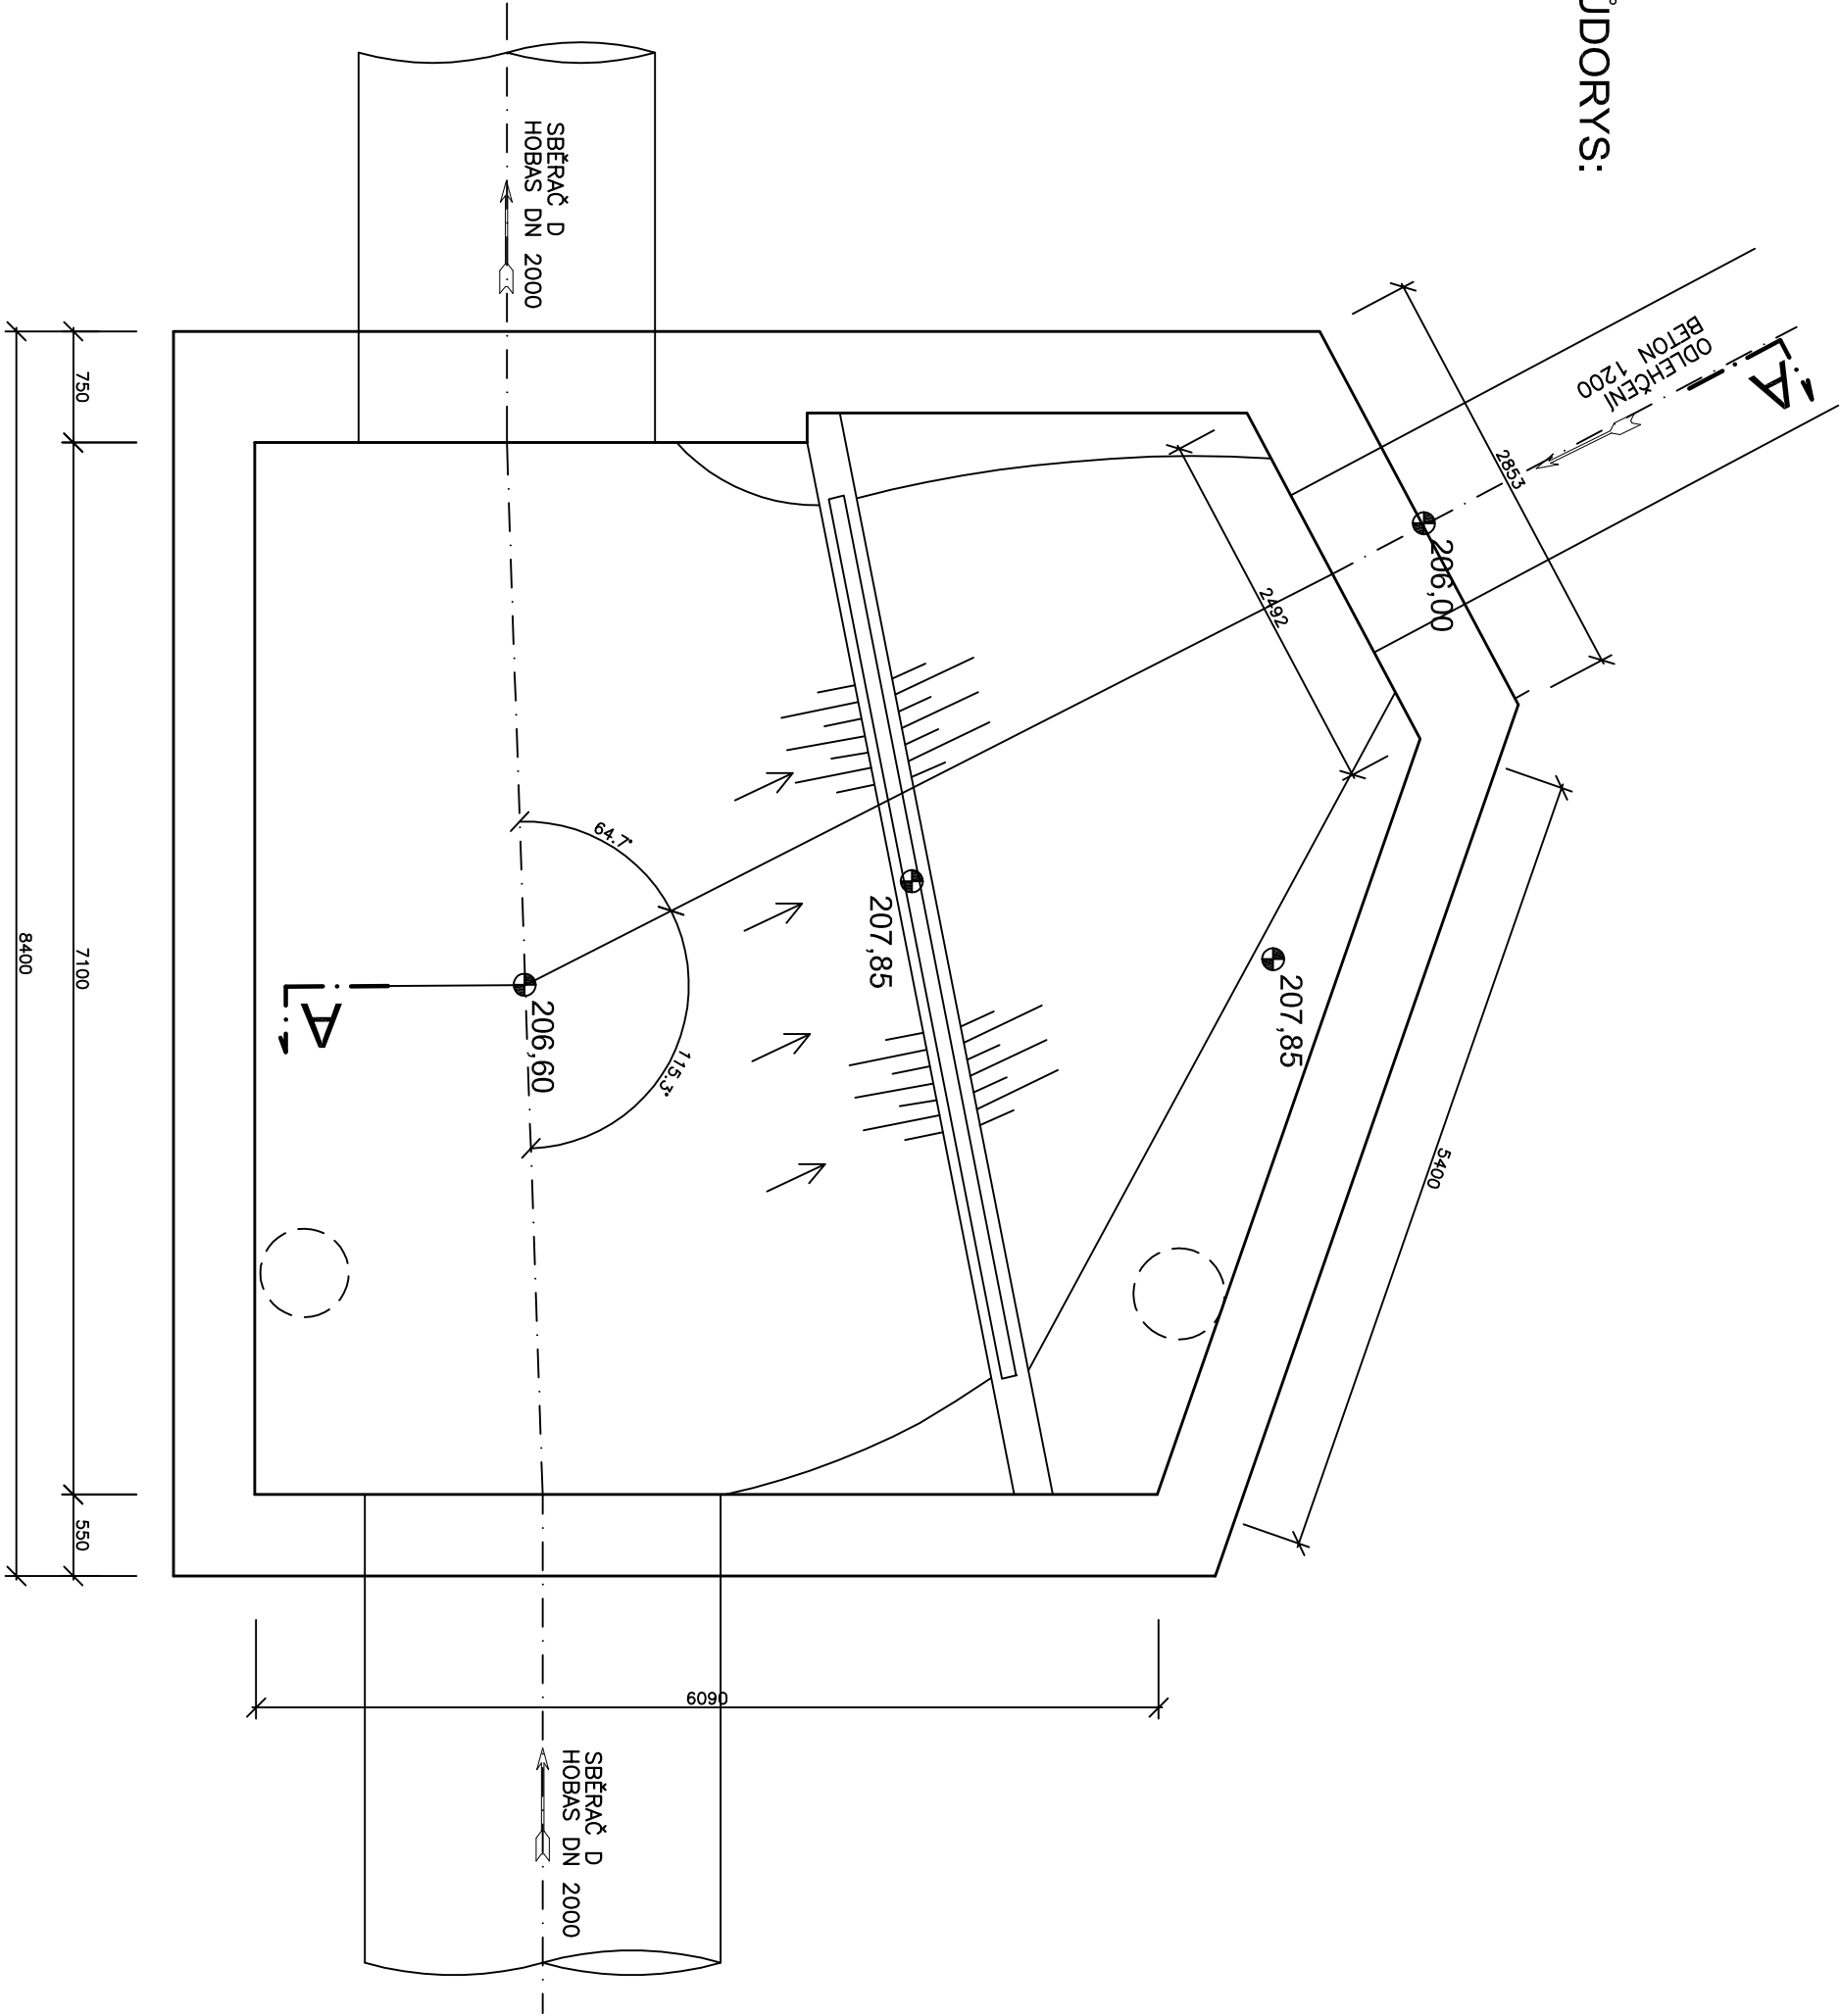

ŘEZ A-A:

