


PŮDORYS:

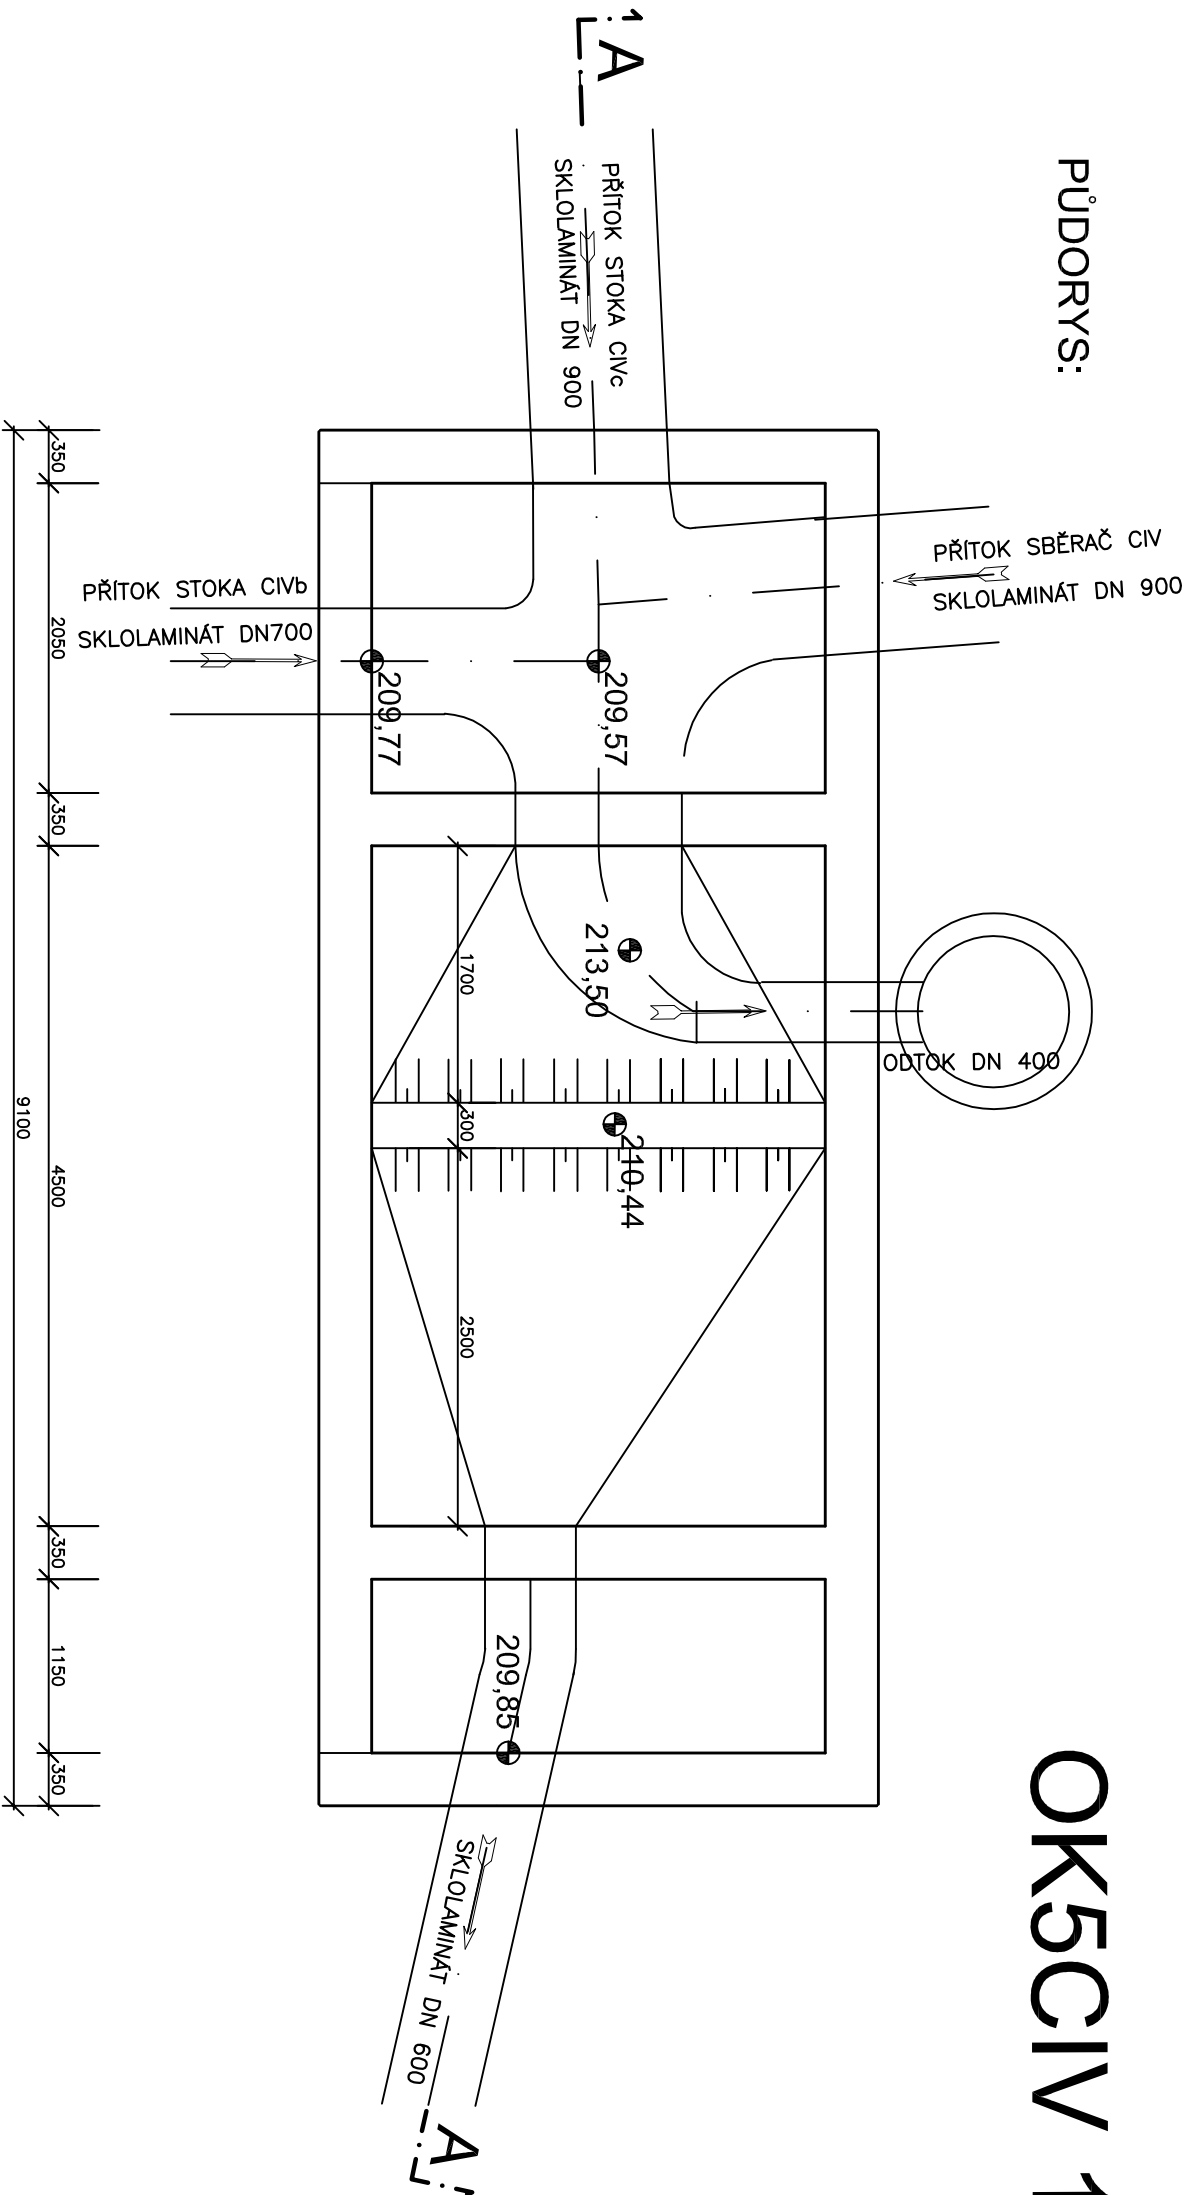

ŘEZ A-A:

