


OK5D 1:50

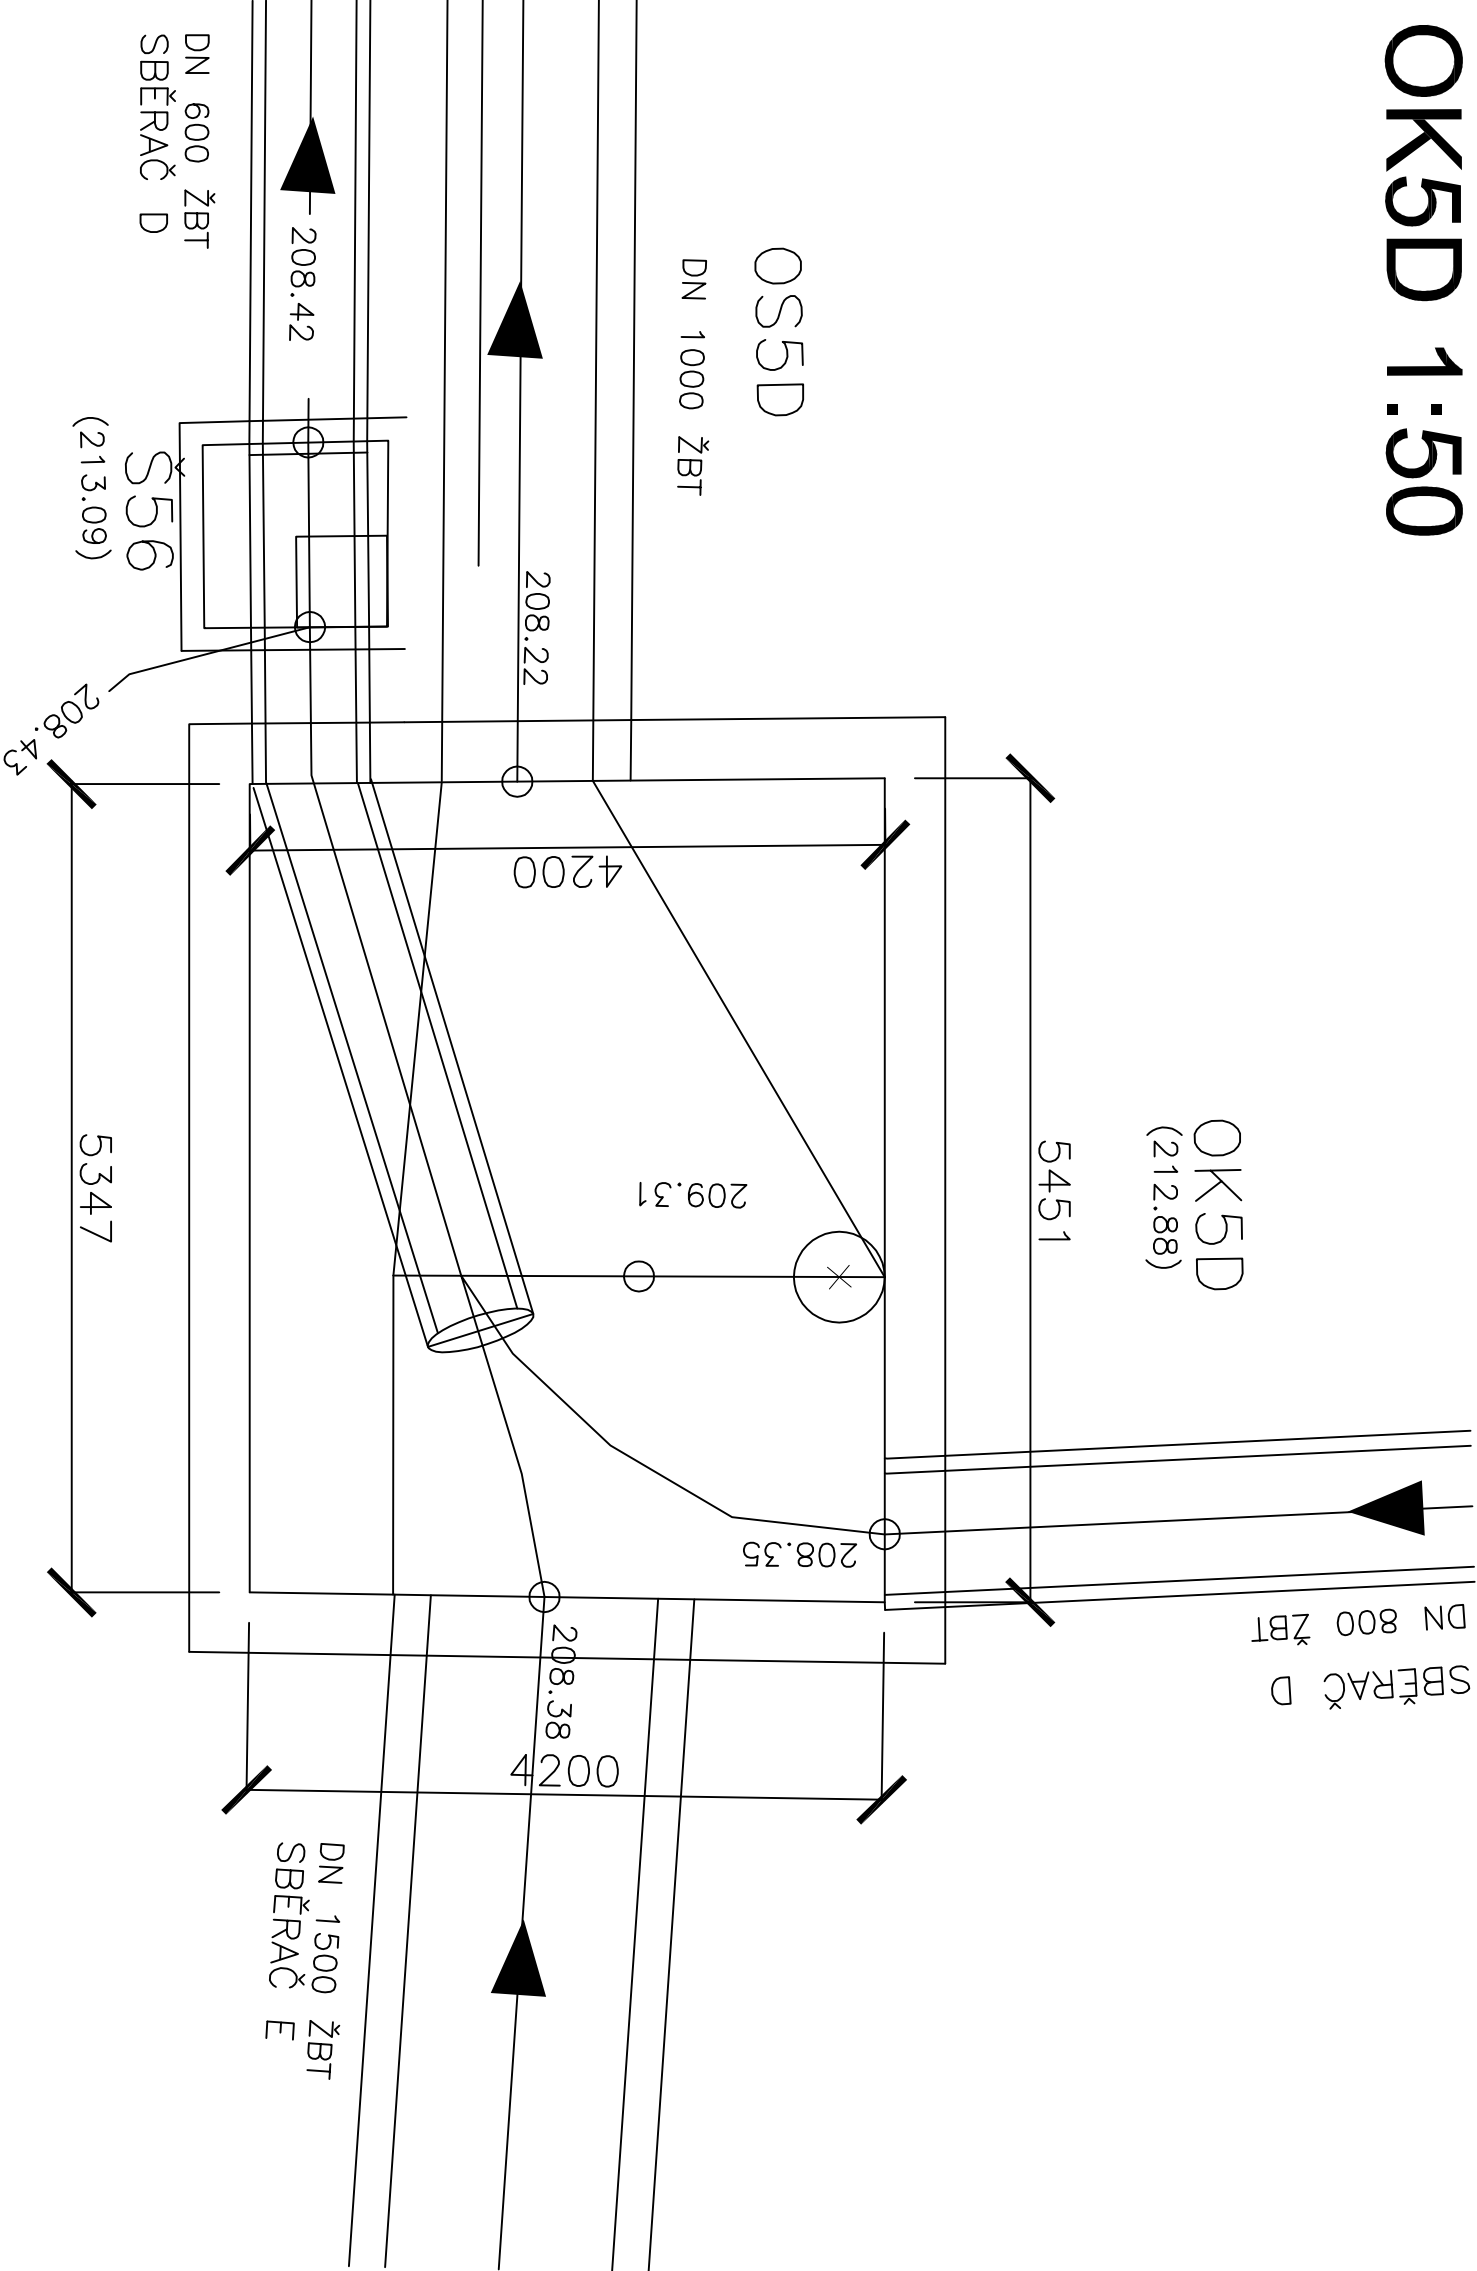

SCHEMA ODLEHČOVACÍ KOMORY OK 5D	ZDROJ: PŘ. SMVAK	PŘÍLOHA Č. 25
---------------------------------	------------------	---------------