


OK6D 1:50

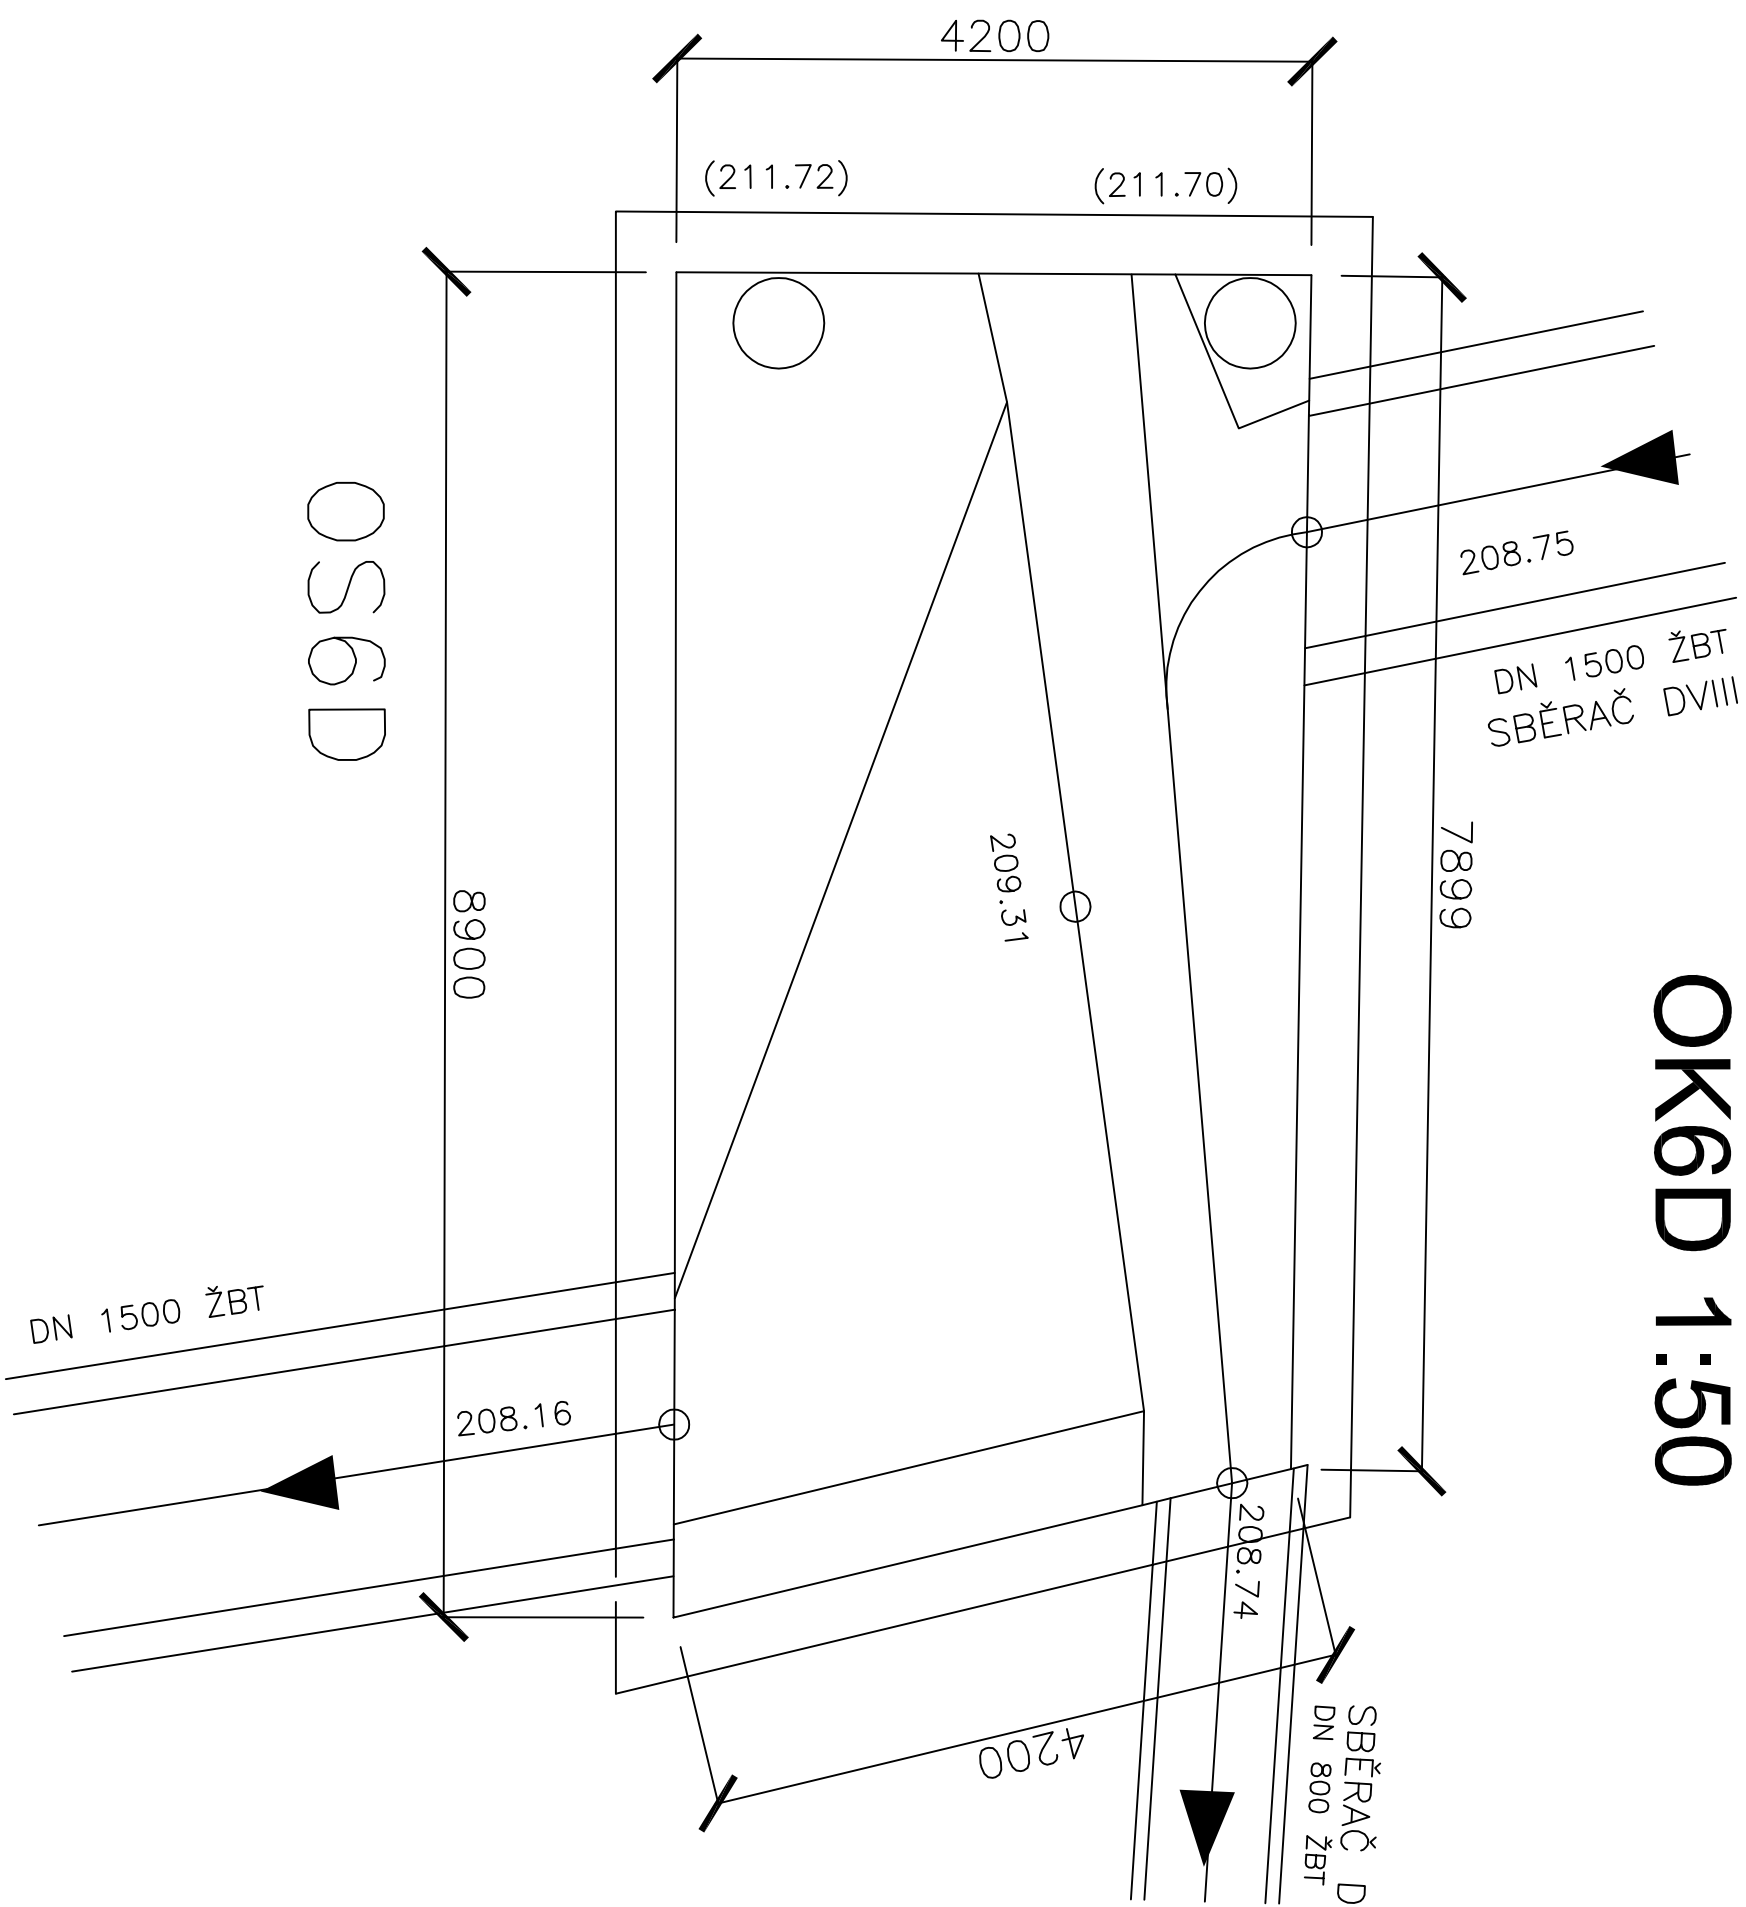

SCHEMA ODLEHČOVACÍ KOMORY OK 6D

ZDROJ: PŘ SMVAK

PŘÍLOHA Č.28