


OK7D 1:50

PŮDORYS:

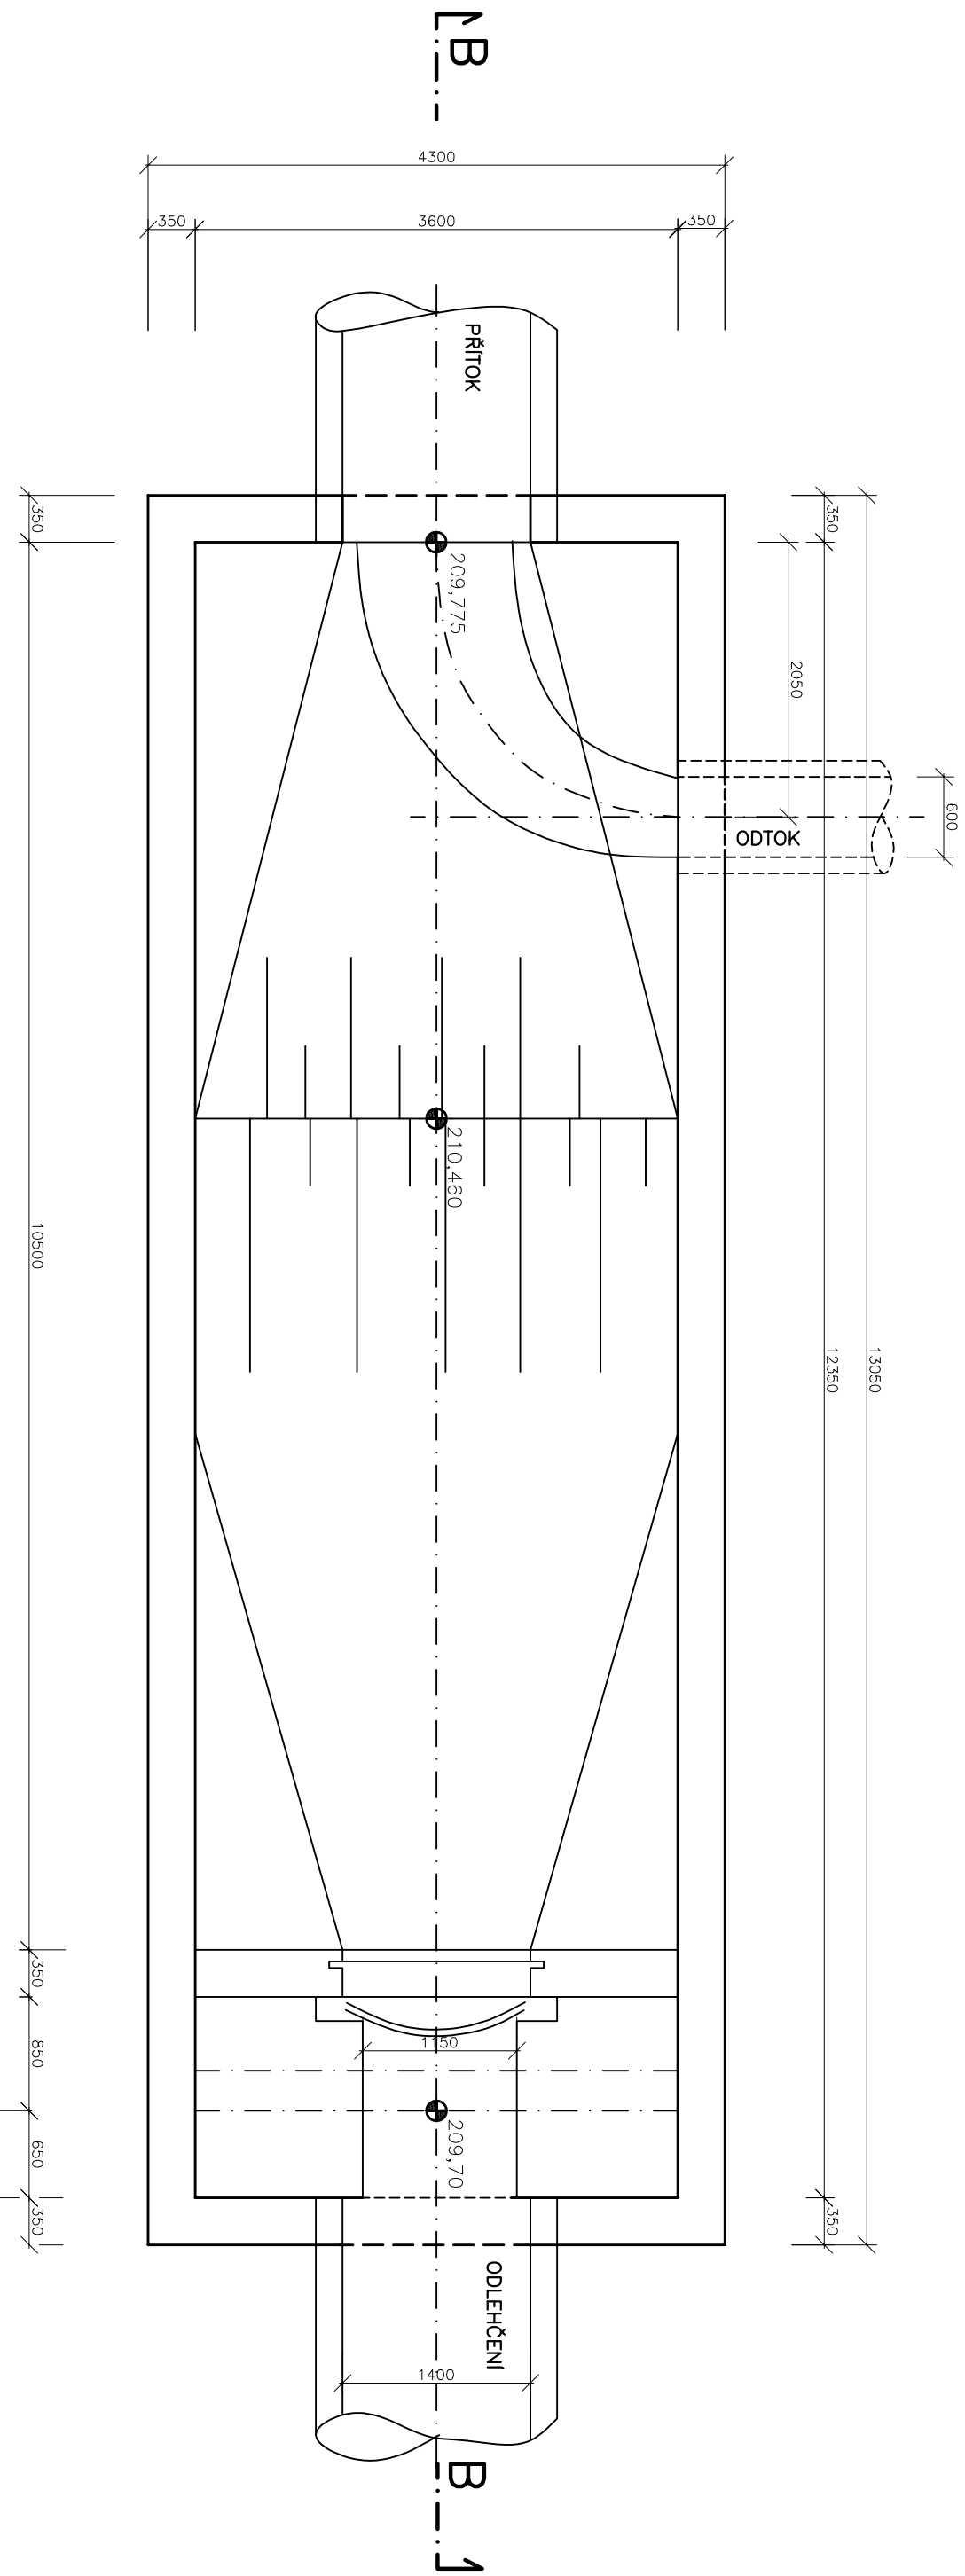

ŘEZ B-B

