OK 1G 1:50

PŮDORYS

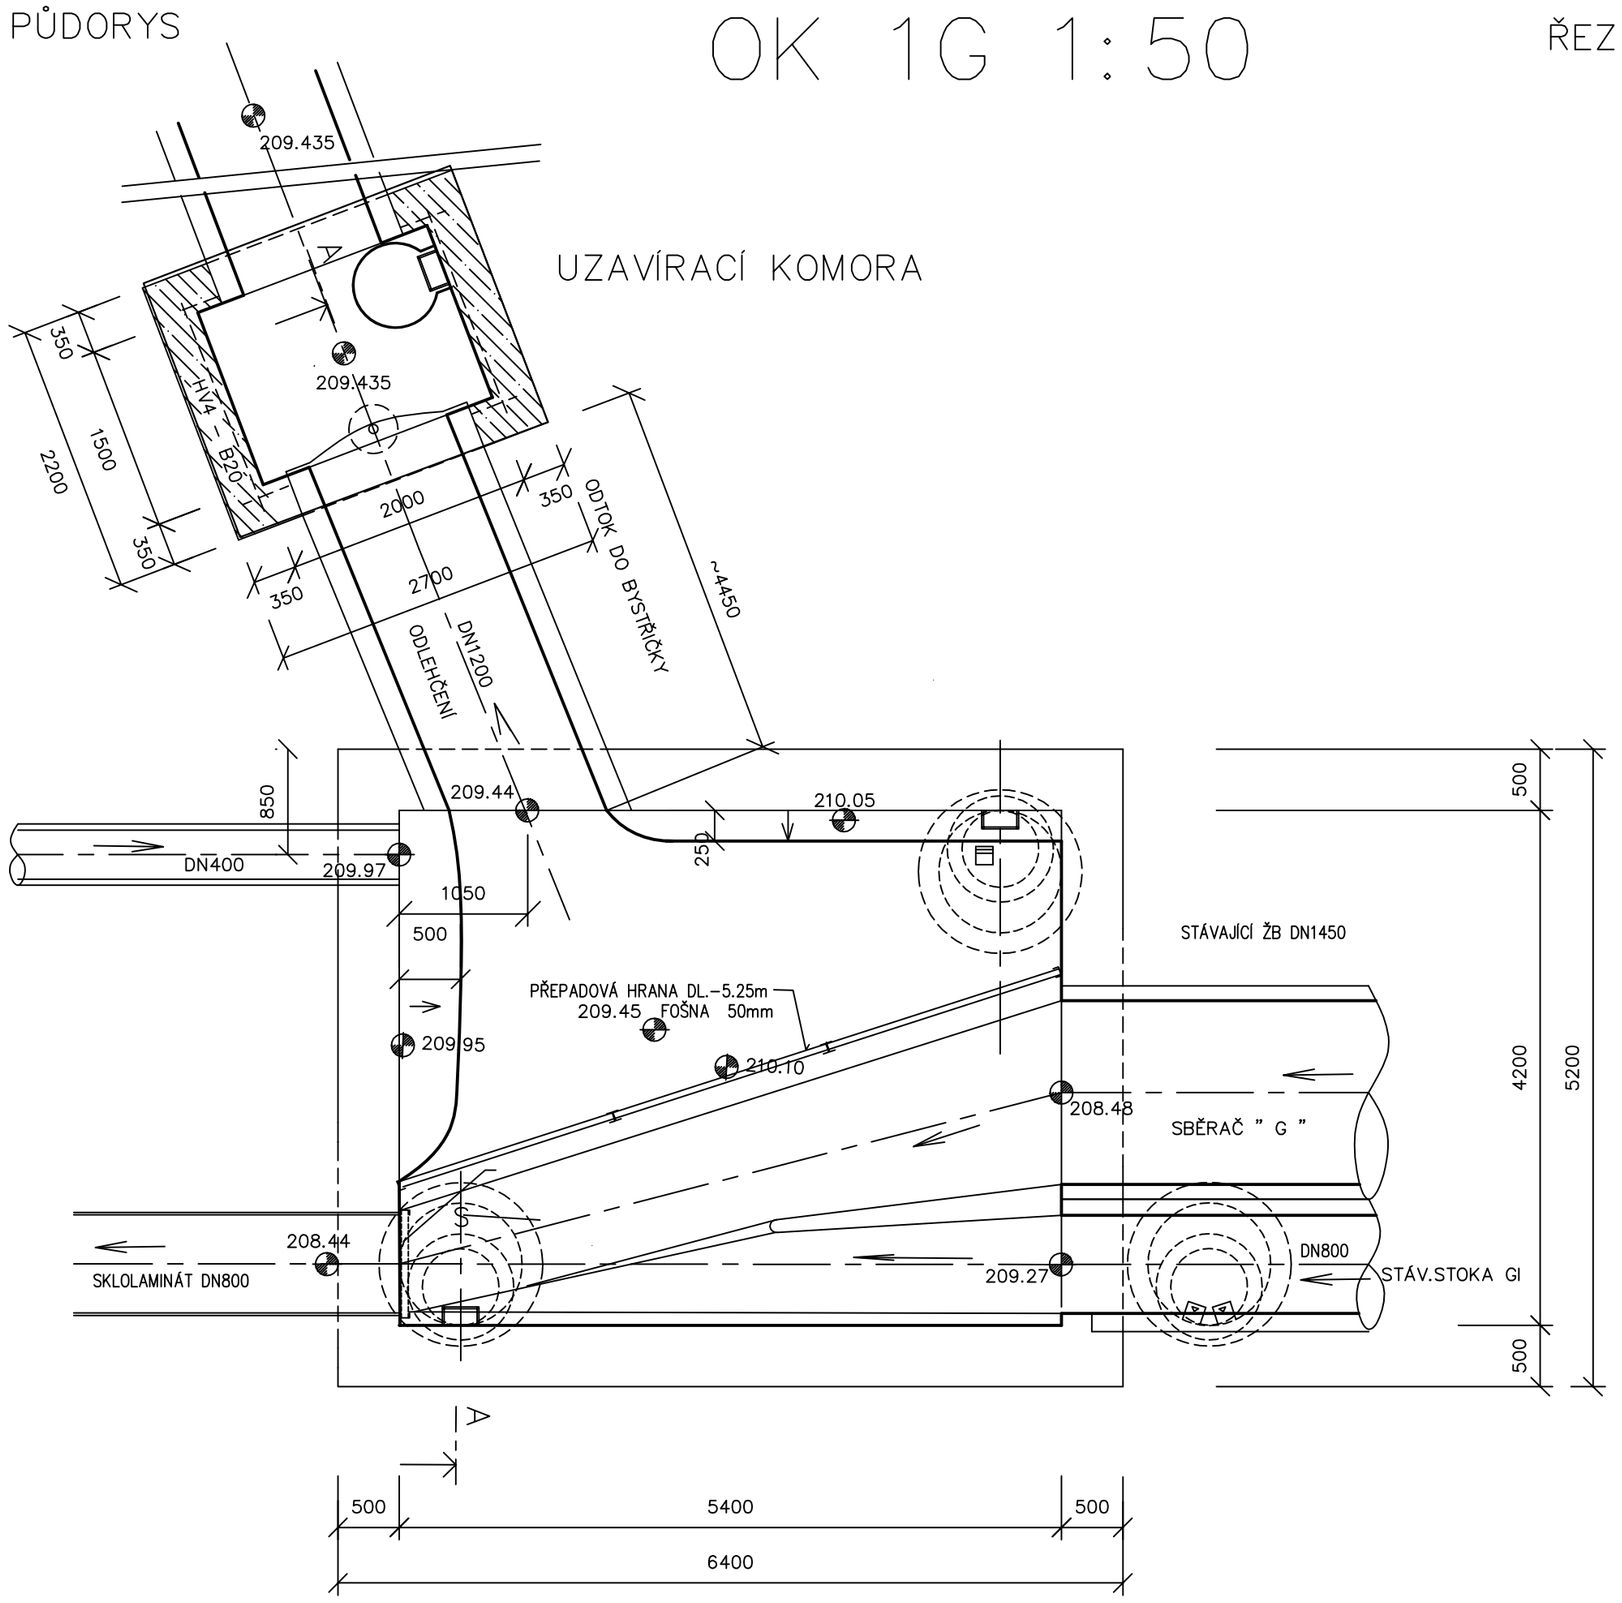

ŘEZ A–A

UZAVÍRACÍ KOMORA

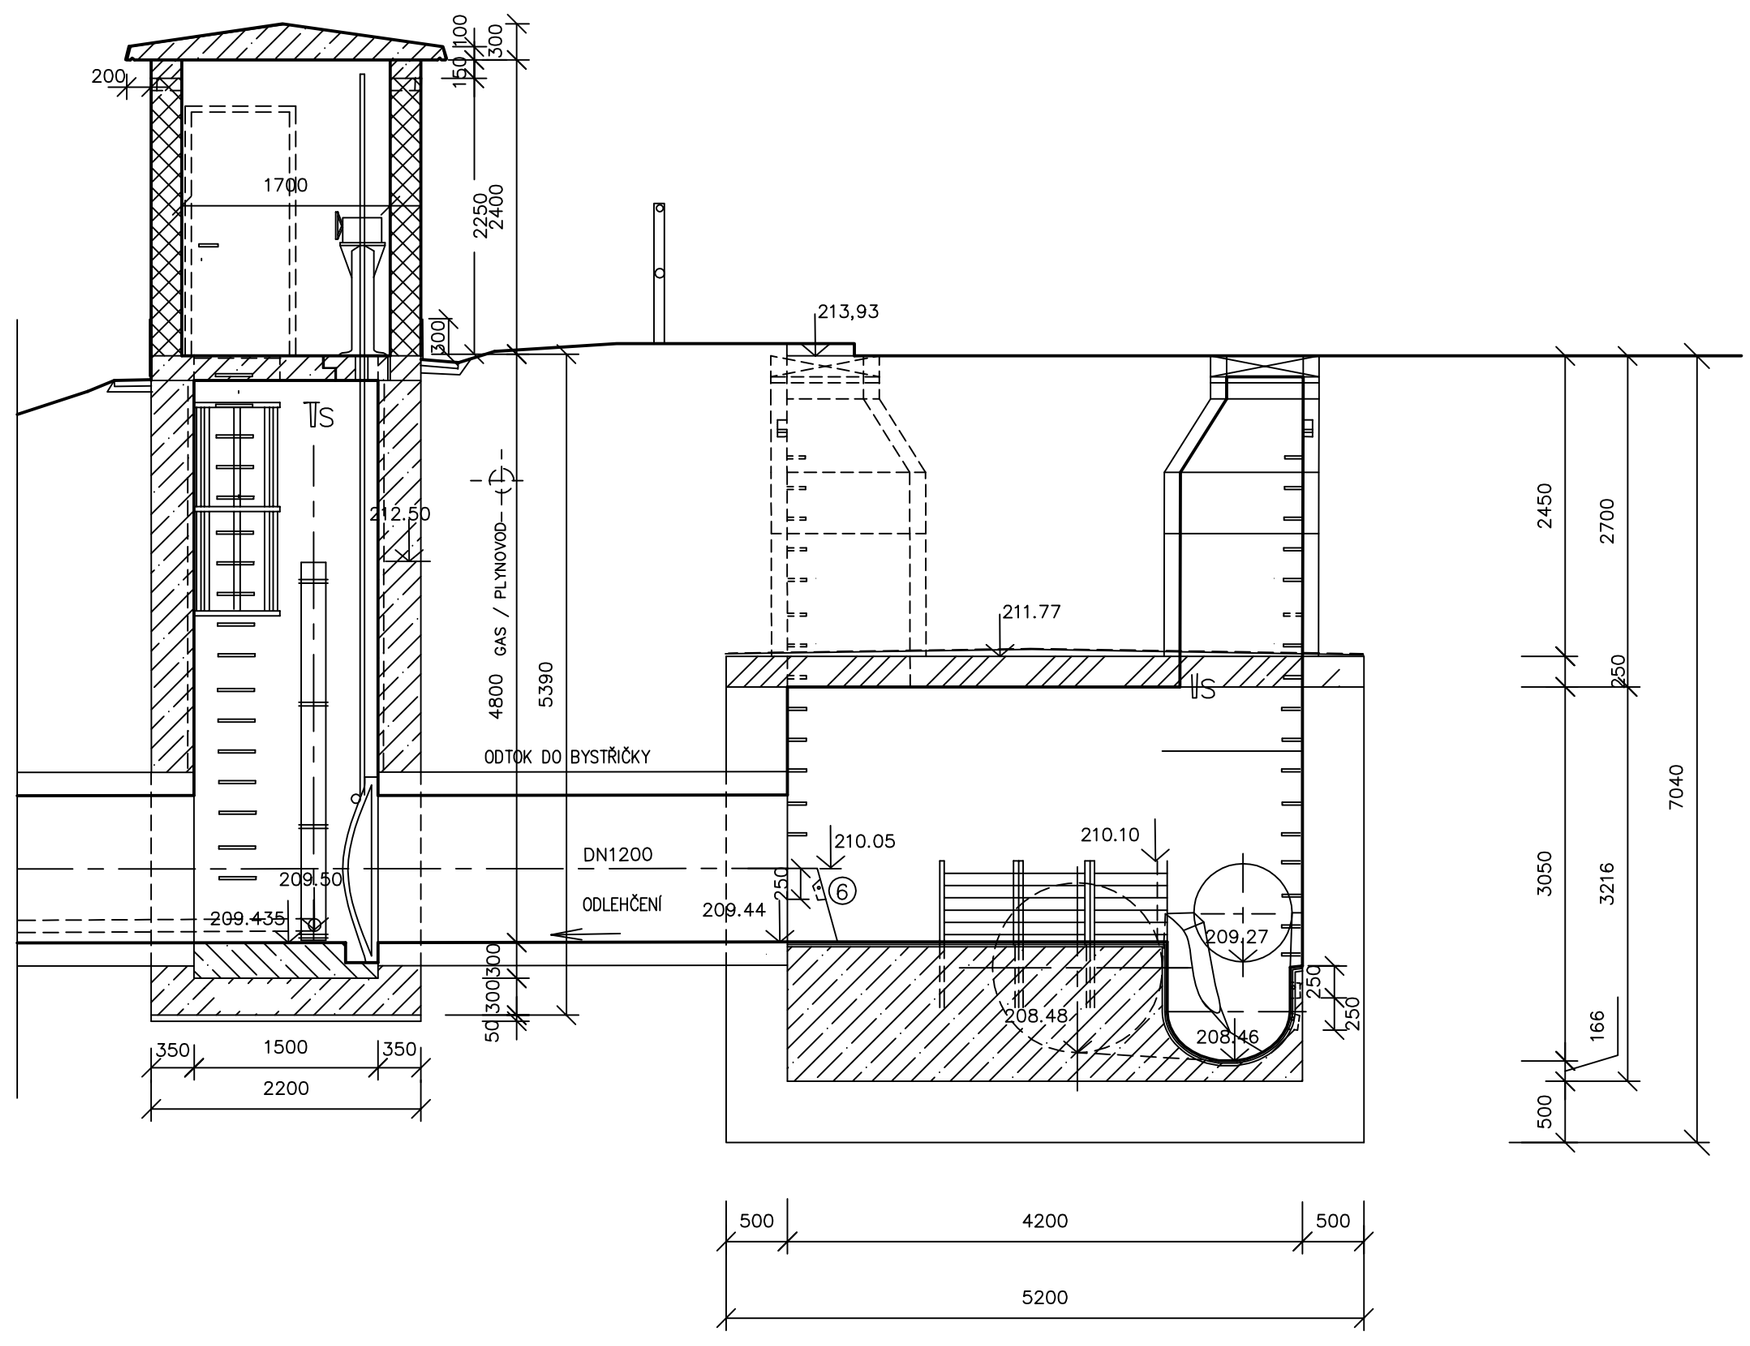

SCHEMA ODLEHČOVACÍ KOMORY OK1G	ZDROJ:DSPS	PŘÍLOHA Č. 6