


OK1H 1:50

PUDDORYS

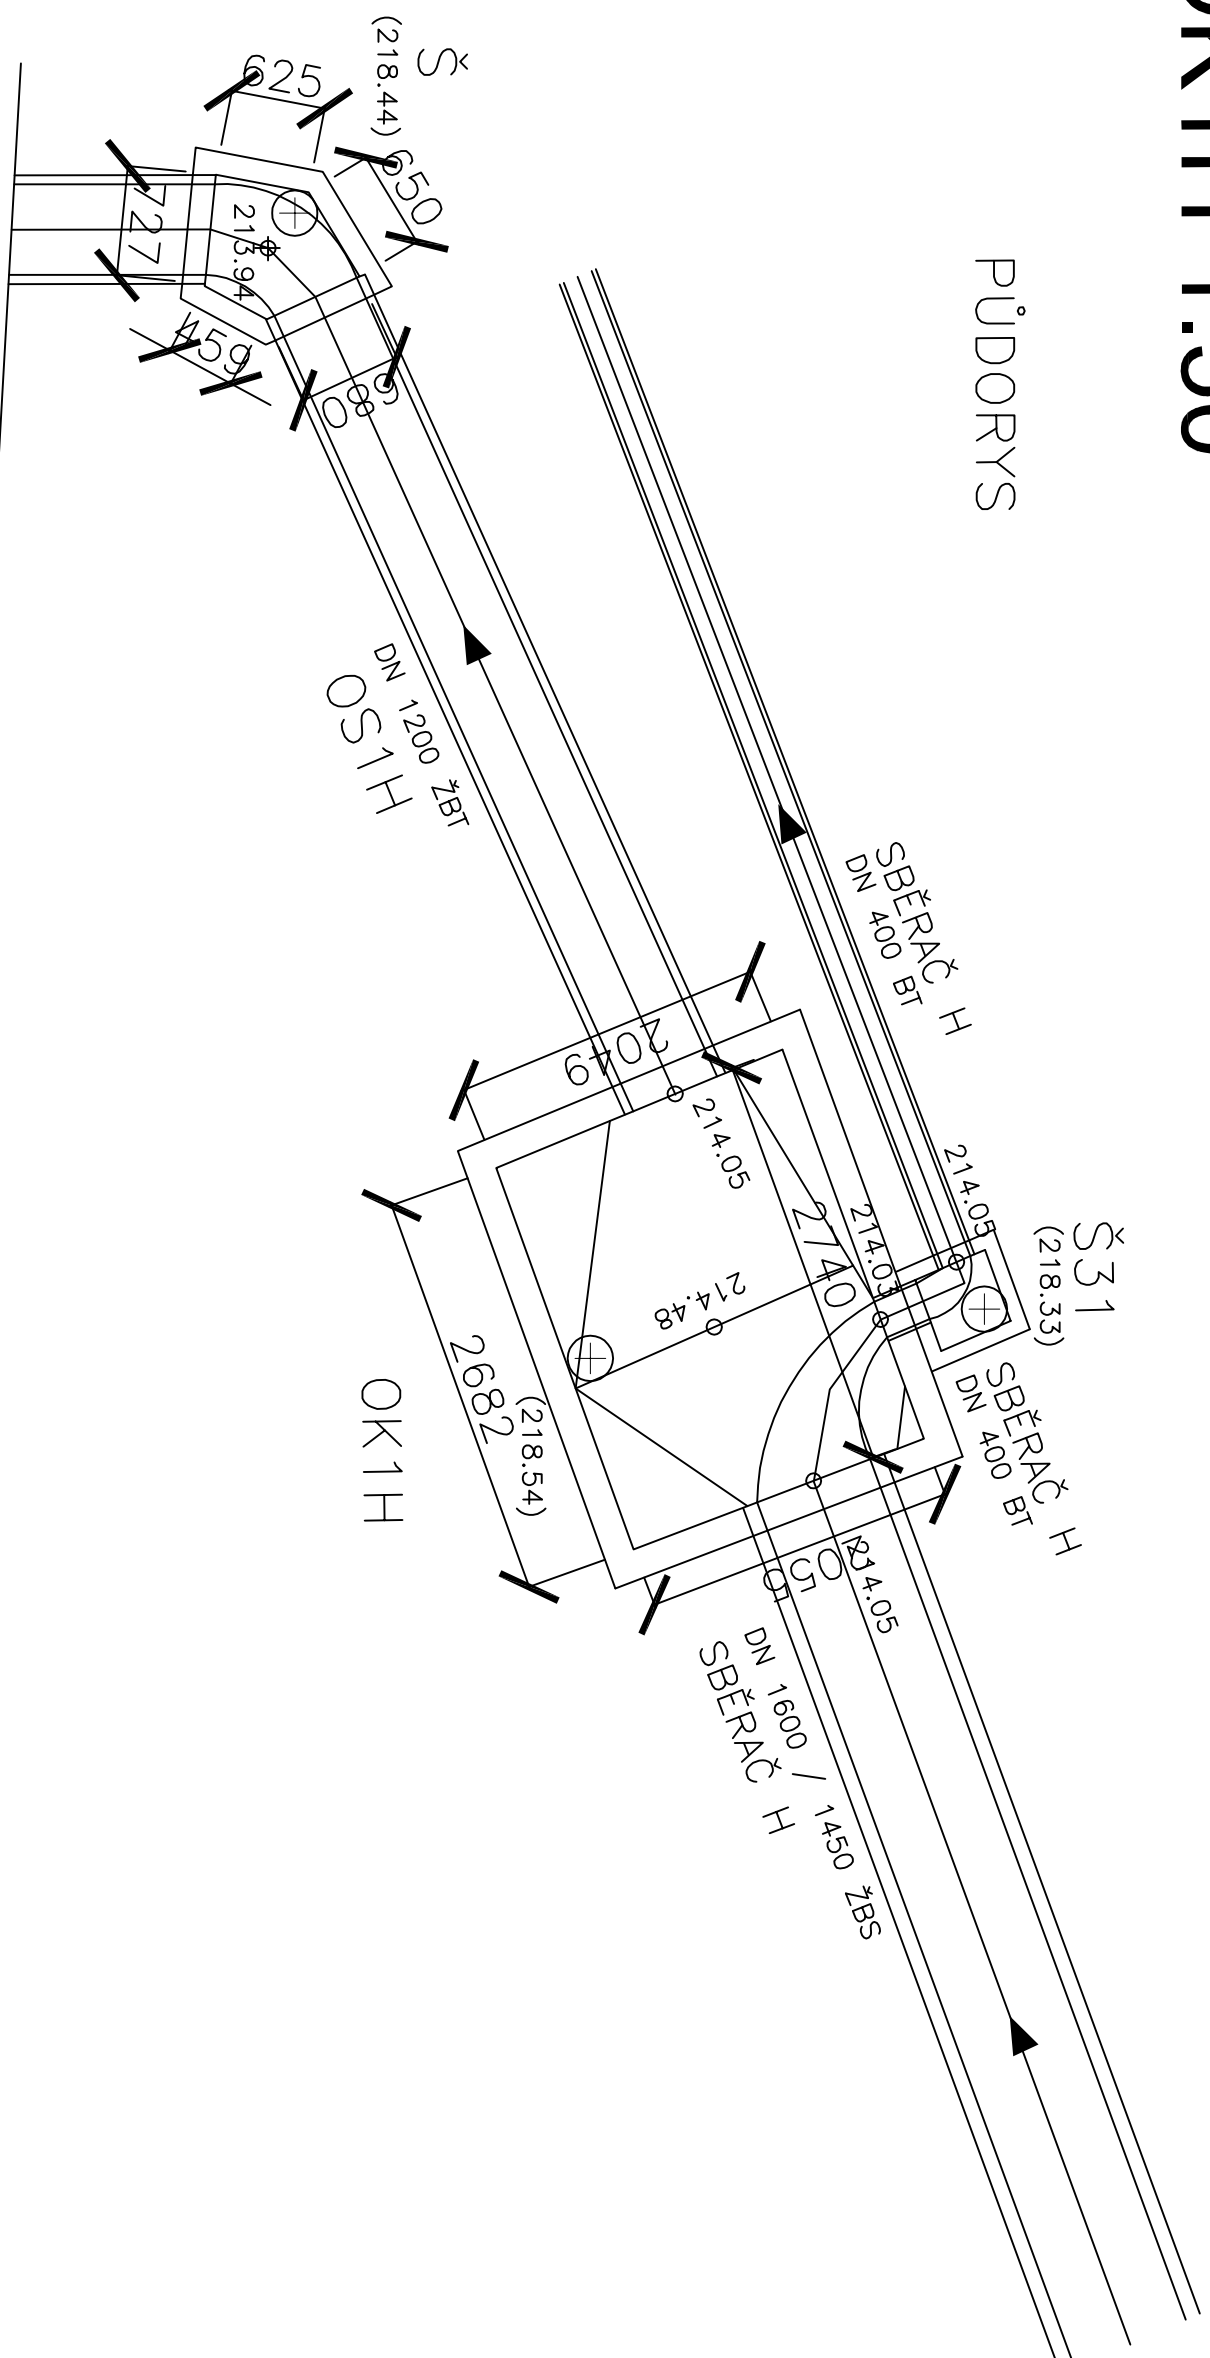

# SCHEMA ODLEHČOVACÍ KOMORY OK 1H

ZDROJ: PR SMVAK

PŘÍLOHA Č.7