



ŘEZ A - A

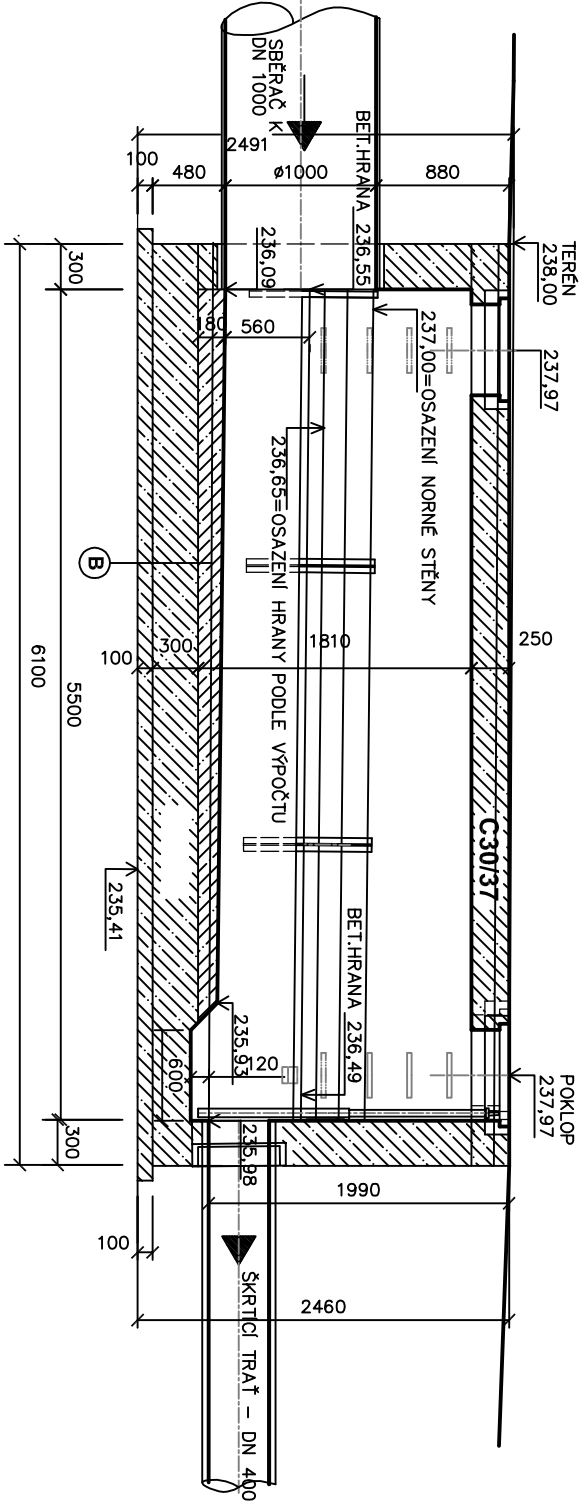


OK 1K 1:50

PŮDORYS

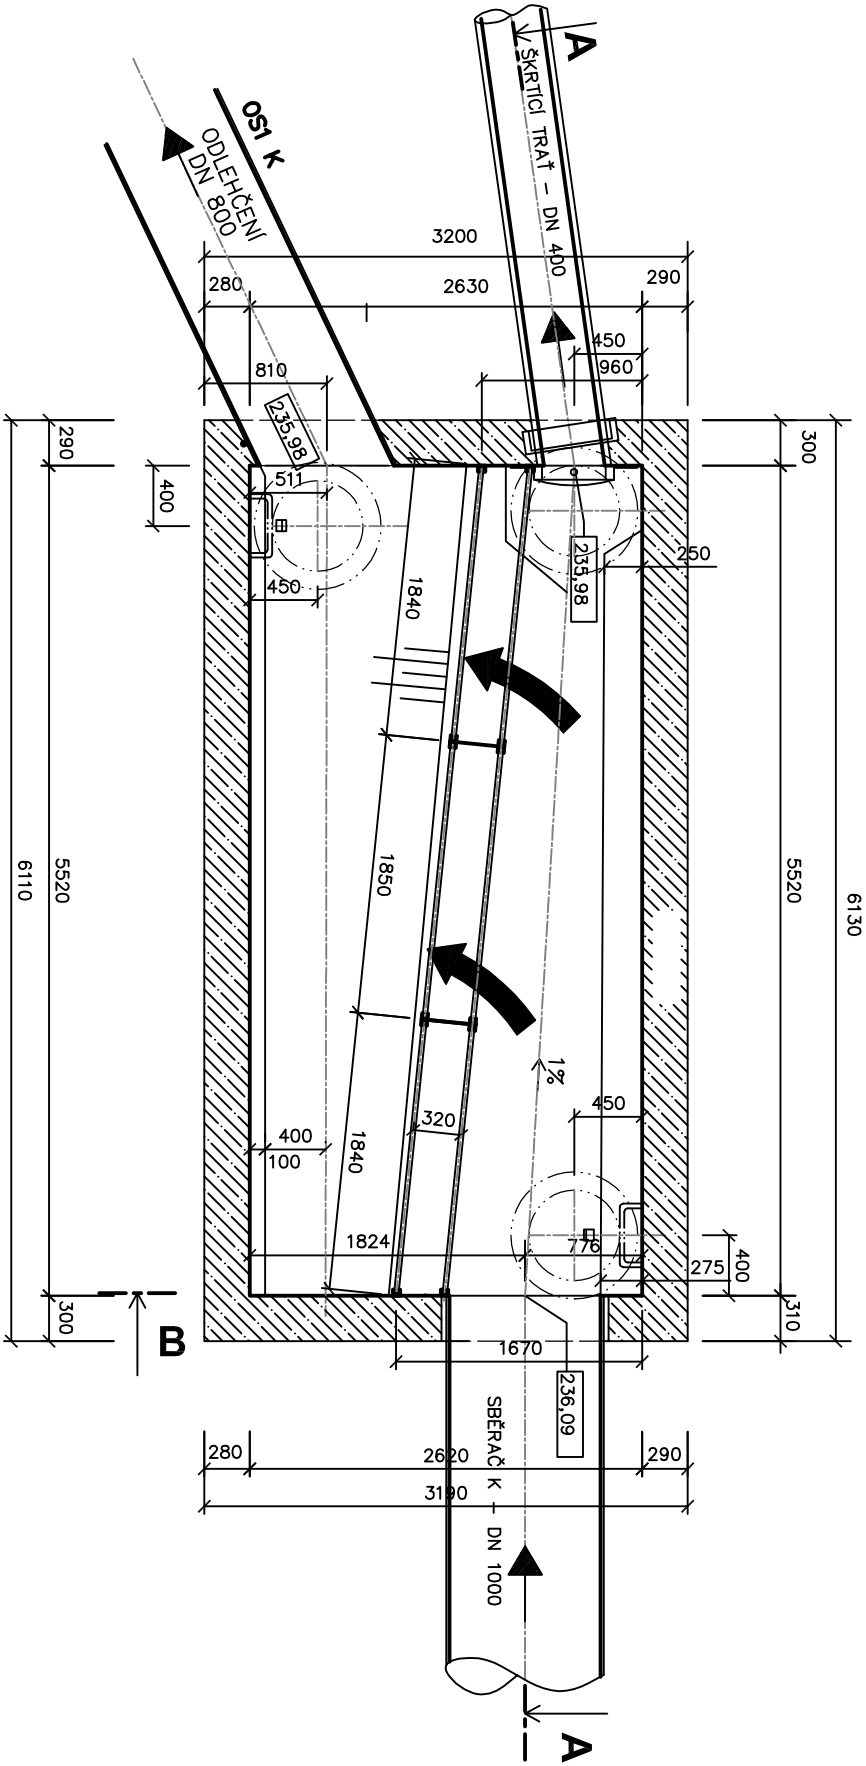

ŘEZ B - B

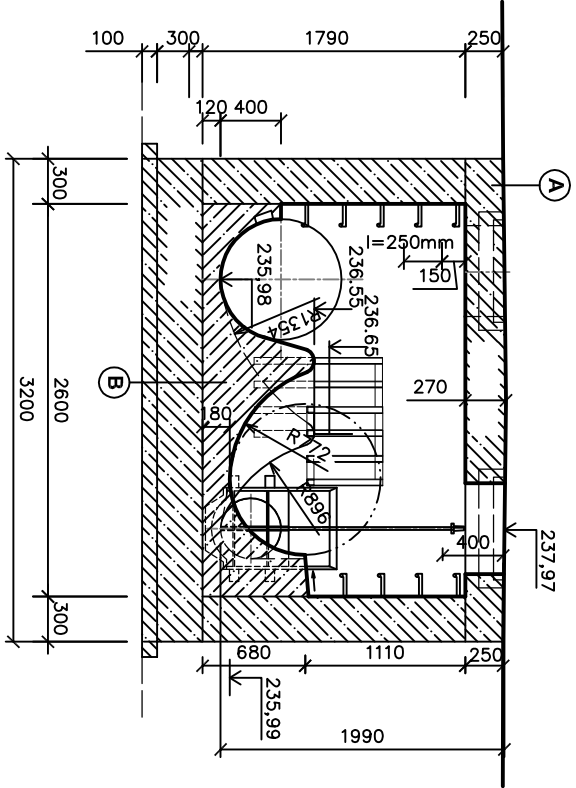

SCHEMA ODLEHČOVACÍ KOMORY OK1K

ZDROJ: DSPS

PŘÍLOHA Č. 8