



PŪDORYS

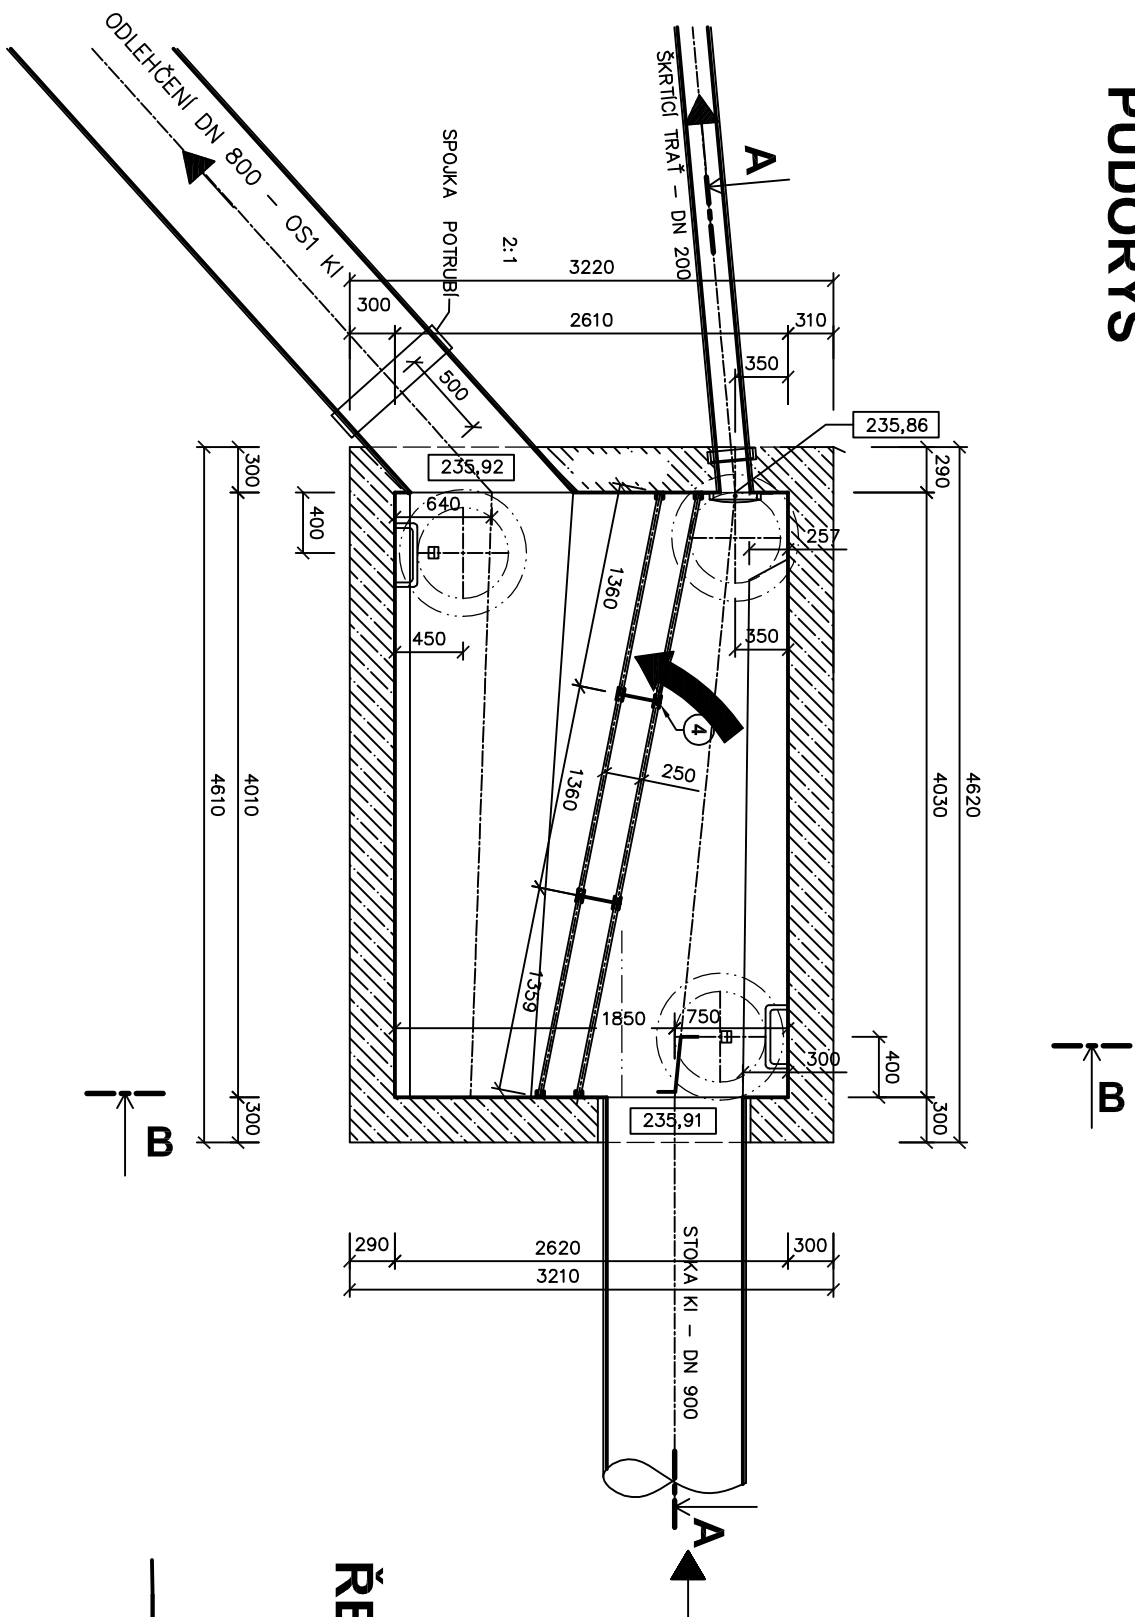


OK 1K1 1:50

ŘEZ B - B

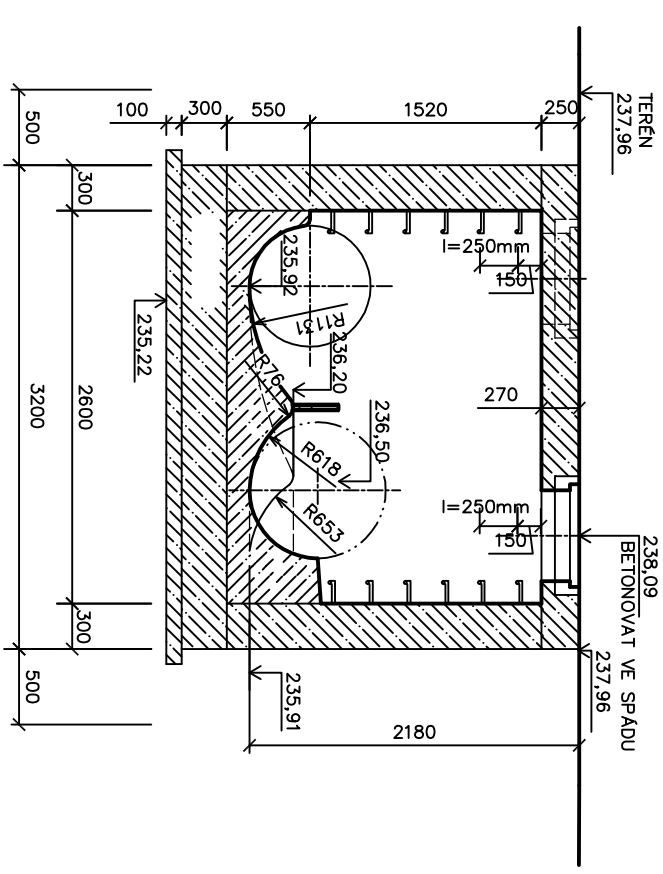

ŘEZ A - A

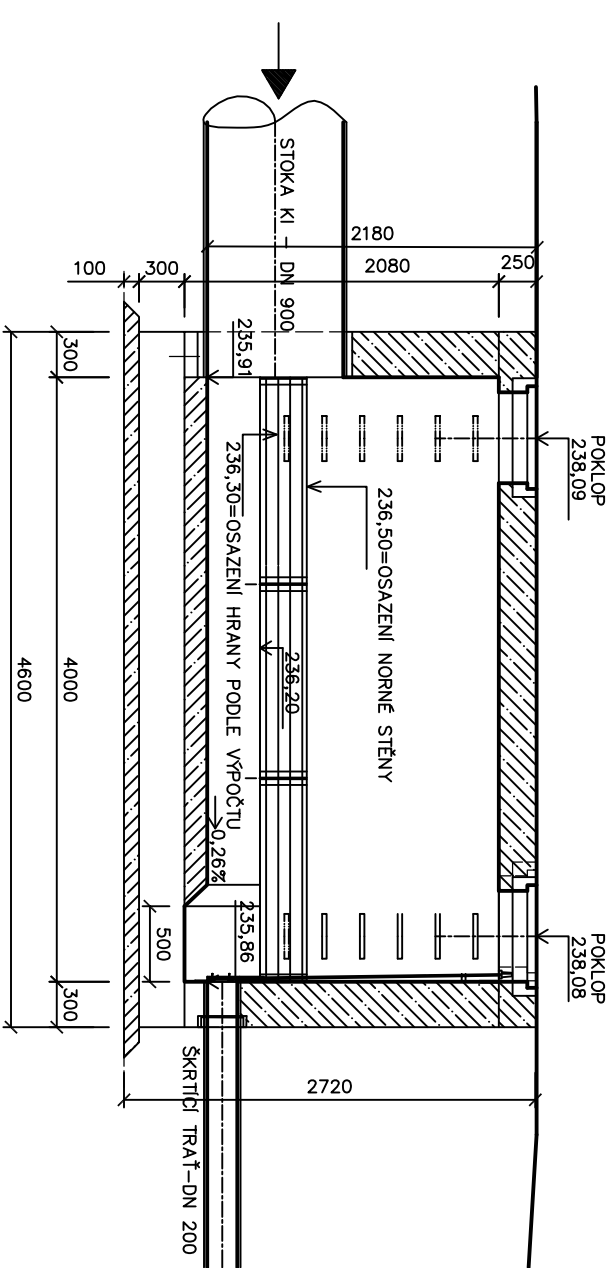

SCHEMA ODLEHČOVACÍ KOMORY OK1K1	ZDROJ: DSPS	PŘÍLOHA Č. 9
---------------------------------	-------------	--------------