


Návrh péče o zeleň v Droždíně

- Posouzení realizovaných opatření,
- Aktualizace studie

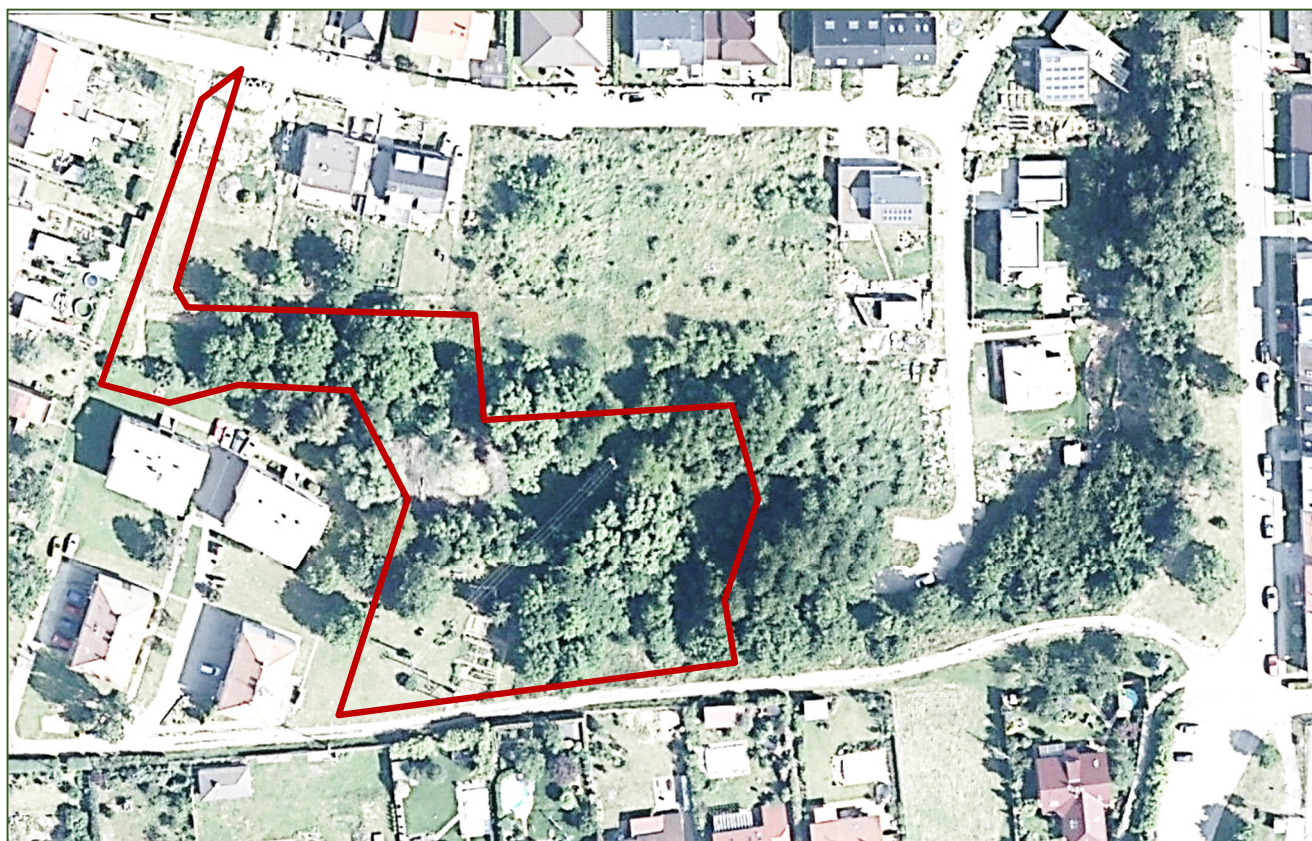

Brno, 2025



 **ageris**

AGERIS s.r.o.
Jeřábkova 5, 602 00 Brno
IČO: 25576992
DIČ: CZ25576992



Obsah

Obsah	2
Textová část	1
Identifikační údaje akce:	1
Zadání.....	3
Provedená opatření a jejich zhodnocení.....	4
Přehled doporučených a nedoporučených opatření:	6
Shrnutí:	8
Příloha 1: Vertebratologické posouzení úprav lokality Droždín (U Gregoráku)	9
Příloha 2: Fotodokumentace z terénního šetření	11
Příloha 3: Členění plochy podle terénu a aktuálního využití:	17
Příloha 4: Příklady řešení zpevnění svahů.....	19
Příloha 5: půdorys a příčný řez bezodtokou tůňkou:.....	19
Příloha 6: Záznam z jednání – konzultační schůzky.....	20

Textová část

Identifikační údaje akce:

NÁZEV AKCE:	Návrh péče o zeleň v Droždíně
ÚČEL STAVBY:	- Zajistit postupnou kultivaci plochy zeleně v současnosti tvořené spontánně vzniklými porosty. Do budoucna bude plocha plnit rekreační funkci pro místní obyvatele - komplexně zhodnotit současný stav zeleně - prověřit koncepci celkového řešení plochy zeleně - navrhnout obnovu realizovatelnou po dílčích etapách.
MÍSTO STAVBY:	k. ú. Droždín, p.č. 351/1, 351/2, část 354/1, část 344/2 a 353 ve vlastnictví Statutárního města Olomouce
SPRÁVNÍ PŘÍSLUŠNOST:	Statutární město Olomouc
STUPEŇ DOKUMENTACE:	Studie
INVESTOR:	Statutární město Olomouc Horní náměstí 583, 779 11 Olomouc IČ: 00299308
ZPRACOVATEL:	AGERIS s.r.o., Jeřábkova 1848/5, 602 00 Brno DIČ: CZ25576992 Ing. Radka Slatkovská
VERTEBRATOLOGICKÉ POSOUZENÍ:	RNDr. Mojmír Vlašín
Zak. Č..	2025/10
DATUM:	červenec 2025



INFORMACE O POZEMCÍCH: (<https://geoportal.cuzk.cz/>.)

Obec:	Olomouc [500496]					
Katastrální území:	Droždín [632635]					
Číslo LV:	10001					
Parcelní číslo:	351/1	351/2	350/2	354/1	344/2	353
Výměra [m²]:	260	1489	678	6410	417	1406
Způsob využití:	orná půda	orná půda	orná půda	orná půda	orná půda	vodní nádrž umělá
Způsob ochrany:	zemědělský půdní fond					0
BPEJ	0	31410	31410	31410	31410	31410
Výměra	0	6410	1489	678	417	260
						

Zadání


Na základě studie zpracované v r. 2024 byla v území provedena první etapa opatření v území.

Účelem této aktualizace je zhodnotit dopad provedených opatření a doporučit další postup, případně upravit doporučená opatření.

Samospráva má zájem podpořit vhodné podmínky pro obojživelníky přehrazením zvodnělé údolní deprese případně doplněním dalších tůní ve výše položené části deprese.

Vzhledem ke zjištěnému (raritnímu) výskytu zvláště chráněných druhů obojživelníků a plazů je zásadní vertebratologické posouzení.

Přehled opatření podle původní studie – původní koordinační výkres

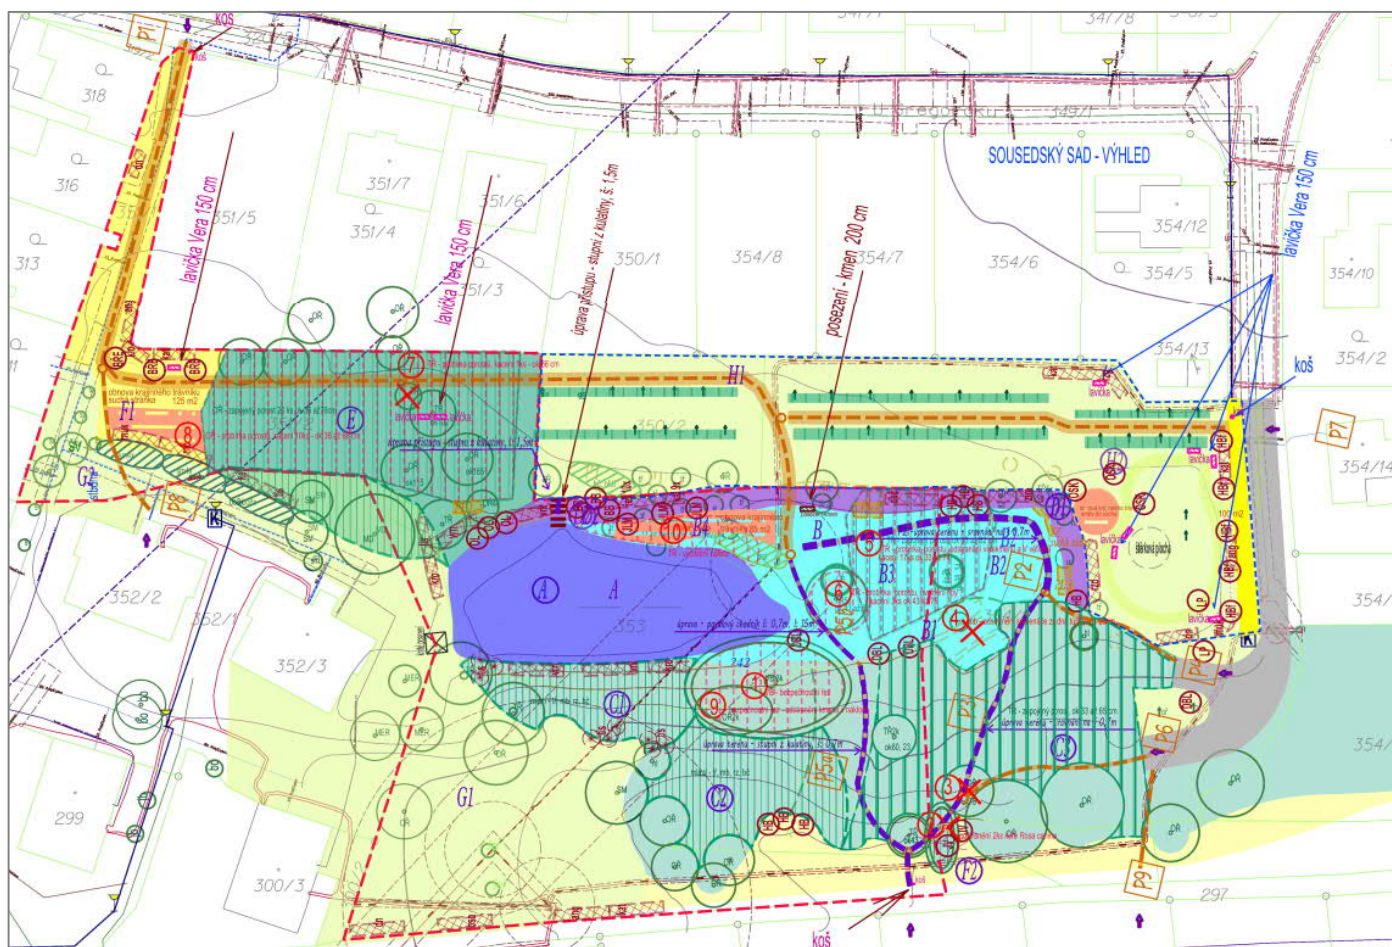

Provedená opatření a jejich zhodnocení

Z navržených opatření byla v první etapě provedena tato:

1. upraven přístup do území a prostup územím, srovnání pláně a osetí travním semenem,
2. odstraněna navážka mezi dvěma tůnkami v JV části B3,
3. provedena probírka porostů v plochách B3, B4 a E,
4. proveden bezpečnostní řez v ploše C2,
5. byla vybudována suchá zídka v ploše B2,
6. vytvořen základ plazníku PL1,
7. instalovány lavičky v ploše E a B3.

Zhodnocení a případný návrh dalších opatření:

Bylo zachováno rozdělení území na část přírodní, převážně bezzásahovou – a část s rekreační funkcí. Je žádoucí bezzásahovost v přírodní části zachovat.

Ad 1: Byl upraven přístup do území a prostupnost územím lokálním srovnáním terénu v trase P1 (posunuta do středu plochy E), a v trasách P2, P3, P4, P6 tak, že jsou schůdné i pro rodiče s kočárky. Provedení je v pořádku. V trase P6 by bylo vhodné upravit příčný sklon tak, aby v budoucnu nedocházelo k vymílání dešťovou vodou. Propojení v trase P5 a P9 se jeví jako nadbytečné a mělo by být od něj upuštěno. V trase P2 využívají mladí cyklisté alternativně „muldičku“ přes prameniště, čímž ho znehodnocují, je vhodné do severního břehu prameniště vysadit 3-5 keřových vrb (nikoli stromových, došlo by k nadměrnému zastínění suché zídky při SV okraji plochy B2).

Ad 2: Při terénních úpravách došlo bohužel k zahrnutí dvou tůňek v ploše B1. V ploše B3 budou vytvořeny nové dvě tůňky pomístním zahloubením stávající bažinaté deprese – rozměr cca 1x4m, hloubka od 20 do 50 cm s pozvolným sklonem břehů (*alespoň 1 břeh ve sklonu 1:10*). Vytěžená zemina bude použita k přehrazení odtoku ze stávajícího prameniště cca 5 m od začátku zářezu. Terénní rýhu navazující na plochu B1 z jihu - s výskytem kapradin (*Dryopteris filix-mas*) doporučuji průběžně zbavovat semenáčků třešně a ořešáku.

Ad 3: Byla provedena probírka porostů v plochách B2, B3, B4 a E. Šlo o přehuštěný nálet třešně a ořešáku s perspektivou rychlé degenerace porostu. Byli ponecháni perspektivní jedinci, kteří mohou po uvolnění ze zápoje vytvořit kvalitní a stabilní habitus. Rozvolnění porostu povede k rozvoji bylinného patra a vytvoření lepších životních podmínek pro obojživelníky a plazy.

Při probírkách byla zachována jabloň v místě napojení pěšin P1 a P2. Jde o neroubovaný semenáč, trojkmen, který vlivem přistínění vytvořil nedostatečně pevné kmínky s přerostlými korunami, které se při větší násadě plodů ohýbají tak, že hrozí jejich zlomení. Lze ponechat přirozenému vývoji, ale vzhledem k lokalizaci v rekreační části lokality doporučuji buď (nutně opakovaný) opravný řez provedený arboristou – redukce počtu kmenů, redukce koruny, narovnání a stabilizace kmínku atd.- nebo jabloň zcela nahradit vysokokmenem se zapěstovanou korunkou – odrůdy, která není příliš náročná na pravidelný řez (id. panenské české na semenáči).

Ad 4: Byl proveden zdravotní řez rizikových větví v plochách C1, C2, C3. V ploše C3 zůstává několik jedinců s tlakovým větvením (tvaru sevřeného písmene "V") a třešeň s defektem ve kmeni. Výhledově bude vhodné ošetření arboristou, v případě třešně s defektem kmene – vzhledem k blízkosti využívané pěšiny – provést minimálně sesazení na torzo.

Ad 5: Byla vybudována suchá zídka při SV okraji plochy B2 doplněná o kamenný zához v patě svahu. Je osluněná a vytváří velmi vítané refugium pro obojživelníky, ještěrky, slepýše atp.


Ad 6: Byl vytvořen základ plazníku PL1 – prvního z navržených tří, zatím není dokončen, tj. doplněn větvemi prokládanými tenčí vrstvou pokosené trávy. Dokončení je v procesu.

Ad 7: Byly instalovány lavičky v plochách B a E. Do plochy B je vhodné další mobiliář neumísťovat. Plocha E a F má potenciál pro realizaci dalších prvků mobiliáře a herních prvků. U vstupů do území z místních komunikací je vhodné v budoucnu umístit odpadkové koše (celkem 3 ks). I když zjevně ani to bohužel nezabrání méně disponovaným jedincům pokoušet se zakládat skládku ve vodní ploše.

Přehled zvláště chráněných druhů obratlovců zjištěných v lokalitě:

České jméno	Vědecké jméno	Ochrana
čolek obecný	<i>Triturus/Lissotriton vulgaris</i>	silně ohrožený druh
datel černý	<i>Dryocopus martius</i>	Evropsky významný druh
ještěrka obecná	<i>Lacerta agilis</i>	silně ohrožený druh
lejsek šedý	<i>Muscicapa striata</i>	ohrožený druh
ropucha obecná	<i>Bufo bufo</i>	ohrožený druh
kuňka obecná	<i>Bombina bombina</i>	silně ohrožený druh
kuňka žlutobřichá	<i>Bombina variegata</i>	silně ohrožený druh
slepýš křehký	<i>Anguis fragilis</i>	silně ohrožený druh
užovka obojková	<i>Natrix natrix</i>	ohrožený druh
užovka hladká	<i>Coronella austriaca</i>	silně ohrožený druh

Přehled doporučených a nedoporučených opatření:

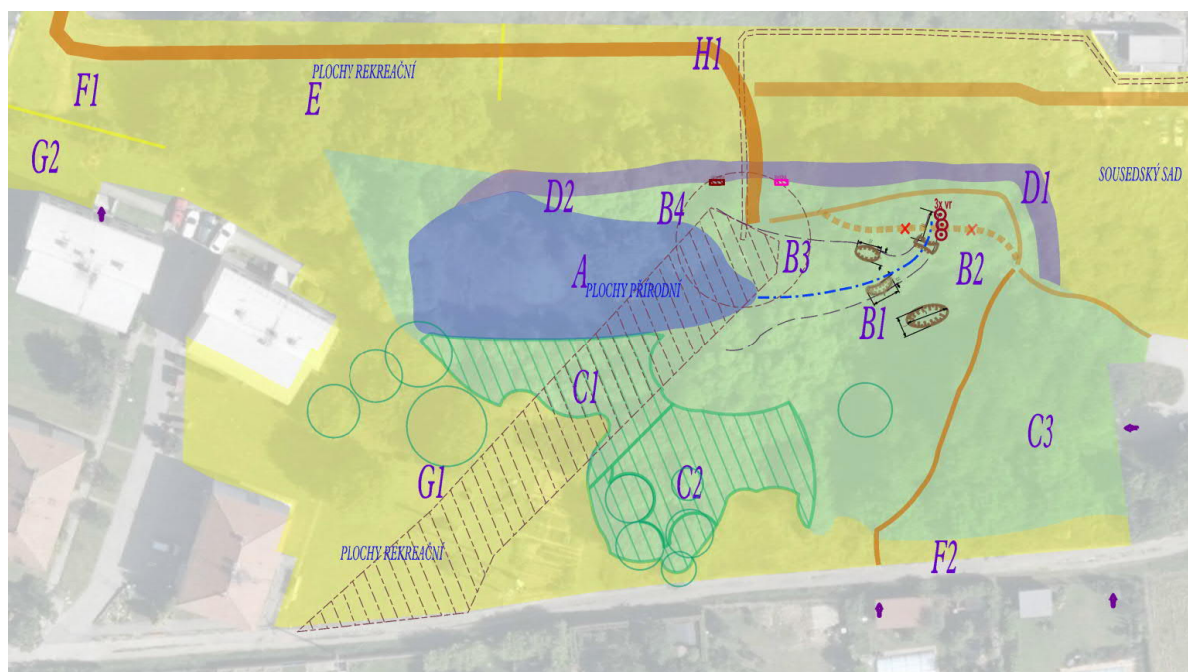

a) Rozhodně nedělat:

- Neupravovat vodní hladinu, nepřivádět splachy ze střech a zpevněných ploch z důvodu hrozící kontaminace,
- Je třeba zabránit jakýmkoliv pokusům o vysazení ryb.
- Oblast mezi mokřadní loukou a tůň nepřepažovat ani povalovým chodníkem ani náspem.
- Nevysazovat dřeviny, které by zastínily vybudovanou kamennou zídku.
- Nepodporovat intenzivnější využívání ploch A, B a C.

b) Pokud možno nedělat:

- Neprovádět zásahy do dřevinné vegetace v plochách C1, C2, C3 s výjimkou bezpečnostních řezů v blízkosti pěšin (ošetření rizikového větvení, sesazení rizikových stromů).
- Neprovádět zásahy do břehů tůňky (s výjimkou případného zpevnění Zápleťovými plůtky nejstrmějších břehů u nichž jinak hrozí sesutí).

c) Rozhodně realizovat - jednorázově:

- V oblasti mokřadní louky vytvořit dvě až tři tůně. Jednu o velikosti 4 x 1 m v blízkosti severního okraje mokřadní louky, druhou v jejím středu - nepravidelného tvaru o velikosti asi 3x3 m, třetí případně v JV části sníženiny Hloubky tůni nesmí převýšit 50 cm a alespoň jeden břeh musí mít klesání 1:10 nebo menší.
- Vybagrovanou zeminu použít k přehrazení terénní deprese navazující na prameniště (cca 5 m od něj).
- *TERÉNNÍ ÚPRAVY PROVÁDĚT MIMO OBDOBÍ ROZMNOŽOVÁNÍ A MIMO OBDOBÍ ZIMOVÁNÍ, IDEÁLNĚ V SRPNU, EV. PRVNÍ POLOVINĚ ZÁŘÍ.*

- Do severní hrany stávajícího prameniště vysadit 3-5 ks keřů s cílovou výškou do 3m. v úvahu přichází kalina obecná (*Viburnum opulus* – nikoli zahradní kultivary!) nebo keřové druhy vrby: v. ušatá, v. popelavá, v. košíkářská (*Salix aurita*, *S. cinerea*, *S. viminalis*).

d) Rozhodně realizovat – v rámci stálé péče:

- Udržovat kosením min. 1x ročně všechny travnaté plochy pod prosvětlenou zelení B1 až B4,
- Udržovat kosením 1x ročně všechny travnaté plochy v nejnižší bezvodé části dotčeného území (zblochan, psárka, ostřice,...), (pokos z plochy odstranit!),
- Udržovat kosením 2x ročně plochy s lučními porosty (pokos z plochy odstranit!),
- Udržovat kosením cca 4x ročně zatravněné cesty a travnaté pásy v těsné blízkosti výsadeb ovocných dřevin (pokos využít k mulčování, avšak nepřihrnout krček),
- Cca 1x ročně kontrolovat a popř. eliminovat výskyt invazivních neofytů,

e) Pokud možno realizovat:

- Pomístní obnovu krajinných trávníků.
- Doplnění dalších plazníků dle původní studie.
- Po skončení smluvní zápujčky pozemků v plochách H provést opatření dle původní studie.
- Doplnění autochtonních druhů dřevin podle původního návrhu. Dosadba zpevňujících autochtonních druhů keřů do paty meze (D) tak, aby nedošlo k přistínění kamenné zídky, dosadba autochtonních druhů keřů popř. stromů do částí H2, E, F1.

f) Případně je možno:

- V ploše C1 a C2 šetrnými postupnými kroky (max 10% plochy za rok) nahradit nálet myrobalánu autochtonními druhy dřevin. V ploše C2 např. *Acer campestre* babyka, *Carpinus betulus*, habr, *Quercus robur* – dub letní, v patě svahu *Alnus glutinosa* – olše, v lemu ojediněle *Salix caprea* – vrba jíva.
V ploše C1 v ochranném pásmu el. vedení pouze keře s cílovou výškou do 2 m a to druhy využívané pro zpevnění svahů (*Salix aurita* (vrba ušatá), *Salix cinerea* (v.popelavá), *Ribes uva-crispi* (srstka angrešt), *Ribes nigrum* (rybíz černý), *Lonicera xylosteum* (zimolez obecný), *Sambucus nigra* (bez černý), v horní části svahu též *Rhamnus cathartica*, řešetlák počistivý, *Cornus mas* dřín obecný, *Corylus avellana* líska obecná, *Ribes alpinum* meruzalka alpská,
- V případě potřeby zpevnění severně orientovaného svahu nad vodní plochou (C1) vrbovými zápleťovými plůtky na dubové popř. akátové kůly.
- Opravný řez jabloňky v ploše B2 nebo její nahrazení vysokokmenem krajové odrůdy roubovaným na semenáč.
- Doplnění odpadkových košů na MK v místech vstupu do území.

- Doplnění informačních tabulí tamtéž – informace u výskytu ohrožených druhů živočichů a doporučeném managementu lokality.
- V plochách E a F realizovat výhledově další prvky – mobiliář, herní prvky pro děti.

Shrnutí:

Podle platného územního plánu se řešené území nachází v plochách přestavby 20/070P s využitím pro rekreaci - Zajištění rekreačního zázemí pro přilehlou rezidenční oblast. Současně si má plocha udržet přírodě blízký charakter.

Z výsledků biologických průzkumů vyplývá, **že jde o velmi raritní lokalitu** s pestrou druhovou rozmanitostí bezobratlých i obratlovců **s výskytem zvláště chráněných druhů** (*ohrožený druh, silně ohrožený druh, Evropsky významný druh* (dle Směrnice o ptácích)).

Je nezbytné zajistit jejich ochranu zejména důslednou ochranou jejich biotopu, případně rozšířením nabídky potravní i úkrytové.

Obou cílů lze dosáhnout:

- o důsledným oddělením ploch rekreačních od ploch přírodních biotopů,
- o doplněním rekreačních ploch o citlivá a přírodě přátelská či neutrální opatření,
- o doplněním přírodních ploch o refugia pro podporované druhy,
- o doplněním druhové skladby dřevinné i bylinné vegetace o druhy odpovídající potenciální přirozené vegetaci, které se v postagrární lokalitě izolované zástavbou nemohou přirozeně do lokality vrátit.

Ing. Radka Slatkovská



V Brně, dne 10.10. 2025

Příloha 1: Vertebratologické posouzení úprav lokality Droždín (U Gregoráku)zpracoval: Mojmír Vlašín, **Brno 2025**

V předmětné lokalitě na základě projektu došlo k úpravám plochy zeleně tvořené spontánně vzniklými porosty dřevin a vodní plochou (tůň). Předmětná lokalita je významným stanovištěm a biotopem zvláště chráněných druhů obratlovců, především obojživelníků. Z hlediska využití a v kontextu toho, že je ze všech stran obklopena intenzivní výstavbou rodinných domů, je refugiem pro poměrně široké spektrum druhů obratlovců. Nejvzácnější je hojný výskyt kuňky žlutobřiché s malým množstvím kříženců (ohnivá x žlutobřichá). Ve vodní ploše a v okolních zvodnělých depresích byly nalezeny v roce 2024 stovky mláďat a asi 5 vokalizujících samců, v roce 2025 bylo vokalizujících samců více než 10 a vyšší desítky pulců. Celkově jde o silně ohrožený druh, jehož výskyt je vzácný v celém Česku, ale v regionu Hané je výskyt raritní. Také výskyt čolka obecného, patřícího mezi silně ohrožené druhy je velmi důležitý a svědčí o významnosti zkoumané lokality. V r 2024 byli nalezeni 2 jedinci, v roce 2025 jeden. Skutečný počet je odhadován na vyšší desítky kusů. Z dalších silně ohrožených druhů bych zmínil užovku hladkou a slepýše křehkého.

Hodnocení provedených opatření a návrhy do budoucna

Část dřevní hmoty z odstranění náletových dřevin byla využita na vybudování plazníku. Plazník by bylo vhodné doplnit dalšími zbytky dřevin a malým množstvím posečené trávy až nad hranici horní úrovně plazníku. Tento stav by měl být udržován, tj plazník by se měl pravidelně doplňovat.

Ve východní části byla vytvořena suchá zídka pro plazy. Kromě samotné zídky zde byla dosypána horizontální plocha drobného kameniva. Toto opatření je hodnoceno jako velmi vhodné. Ještěrky zde nebyly zaznamenány, avšak do budoucna zde byl pro ně vytvořen vhodný biotop. Je třeba se vyvarovat jakéhokoli výsadbě dřevin, jež by v budoucnu zídku zastínily.

Hladina jezírka na dně bývalého hliníku cihelny zůstala víceméně na stejné úrovni, vodní plocha nebyla výrazně upravována, což hodnotím kladně. Do budoucna je třeba zabránit jakýmkoliv pokusům o vysazení ryb.

Odstranění větší části náletových stromů, včetně třešní a mirobálánů, bylo provedeno citlivě a v zásadě správně. Je nutné kosením udržovat plochu (pod zbývajících ponechanými stromy) jako trávník, tj. nejméně 1x ročně kosit, aby se zabránilo odrůstání výmladků.

Některé terénní deprese, které v jarní době bývají zvodnělé, byly při terénních úpravách zahrnuty, či naopak terénními upravovaným odvodněny. Minimálně jednu terénní depresí je třeba přehradit návozem zeminy a její funkci periodické tůně obnovit.

Oblast mezi mokřadní loukou a tůň nepřepažovat ani povalovým chodníkem ani náspem. Nechat současný stav.

V oblasti mokřadní louky by bylo záhodno vytvořit dvě tůně. Jedna o velikosti min. 4 x 1 m by mohla být v blízkosti severního okraje mokřadní louky, druhá v jejím středu by měla mít nepravidelný tvar o velikosti min. 3x3 m. Hloubky obou tůní nesmí převýšit 50 cm a alespoň jeden břeh musí mít klesání 1:10 nebo menší. Vybagrovanou zeminu umístit ke stávající deponii na severním břehu, či použít k přehrazení terénních depresí.

Závěry





V tomto posudku jsou shrnuty výsledky vlastního terénního průzkumu. Z vyhodnocení je zřejmé, že území je stále významné z hlediska ochrany přírody. Provedená opatření zvláště chráněným druhům živočichů neuškodila, zásahy byly buď neutrální anebo vysloveně prospěšné pro další existenci sledovaných druhů. Jedinou výjimkou je zahrnutí terénních depresí, které může být následnými opatřeními vyřešeno.

RNDr. Mojmír Vlašín


V Brně, dne 3.6.2025

Příloha 2: Fotodokumentace z terénního šetření

Provedená úrava přístupu P3, P4 a P6

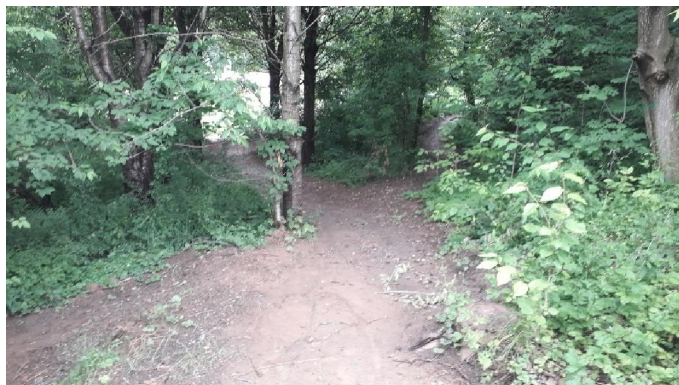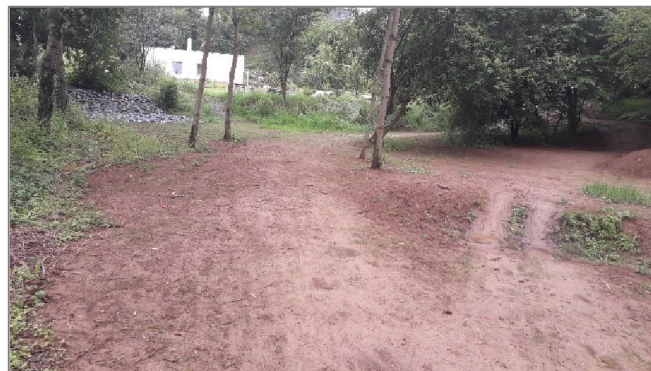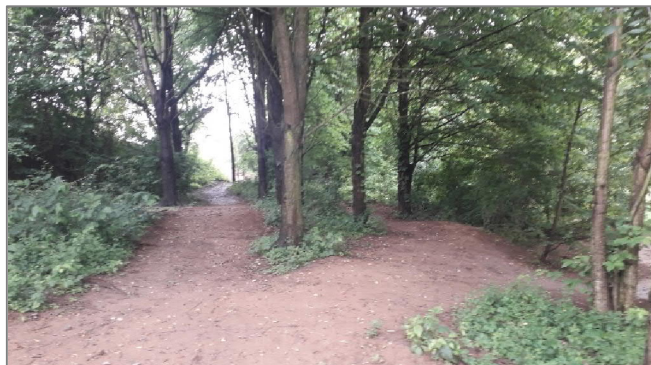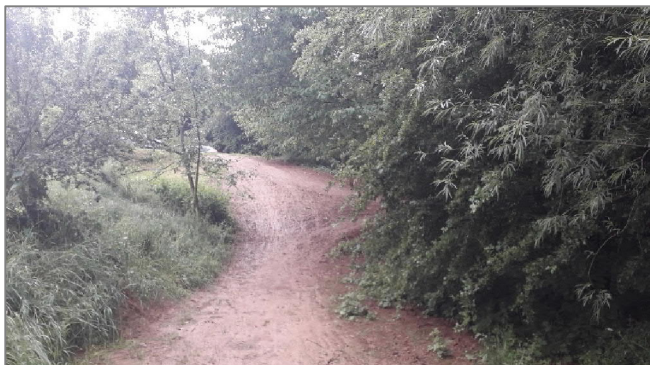


Úprava přístupu P1 v ploše E

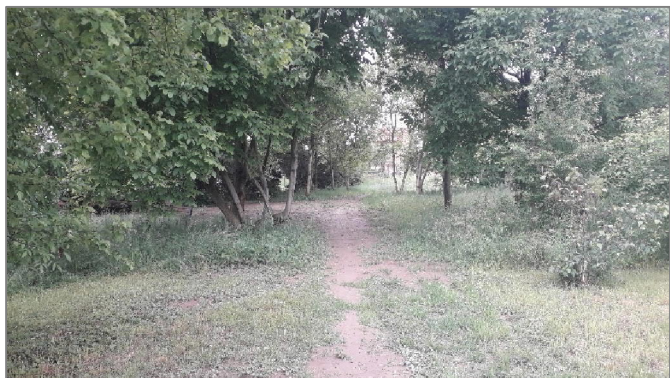

Prosvětlení porostu v ploše B a realizace kamenné zídky a kamenného záhodu v mezi (D) vytvořily vhodné refugium dospělců obojživelníků a plazů.



Bombina bombina x *B. variegata*

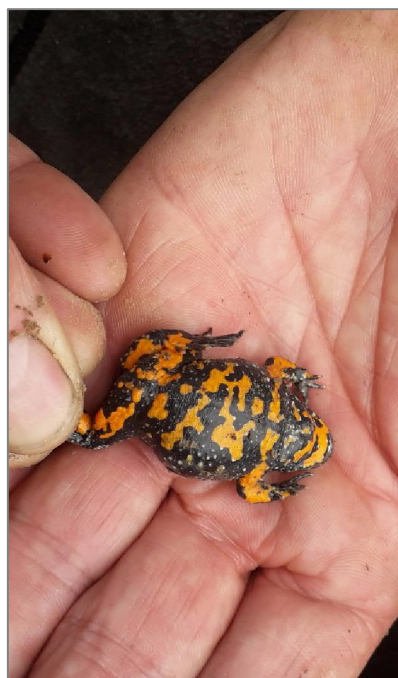

Množství vody zůstává přibližně stejné, voda je čistá, hladina zarůstá okřehkem menším. Litorál a navazující zamokřená deprese jsou zarostlé zblochanem, ostřicemi a na méně zamokřených místech psárkou.




Úprava prameniště:

Sem je vhodné vsadit keřové vrby,
zabránit využívání prameniště pro
„cyklotrial“

Sem uložit výkopek z hloubení tůň,
přerušit terénní zářez, zadržet vodu
v prostoru prameniště




Zde – v horní části zamokřené
sníženiny – je vhodné vyhloubit 2
tůňky s mírným sklonem břehů o
rozměrech 1x3x0,5m

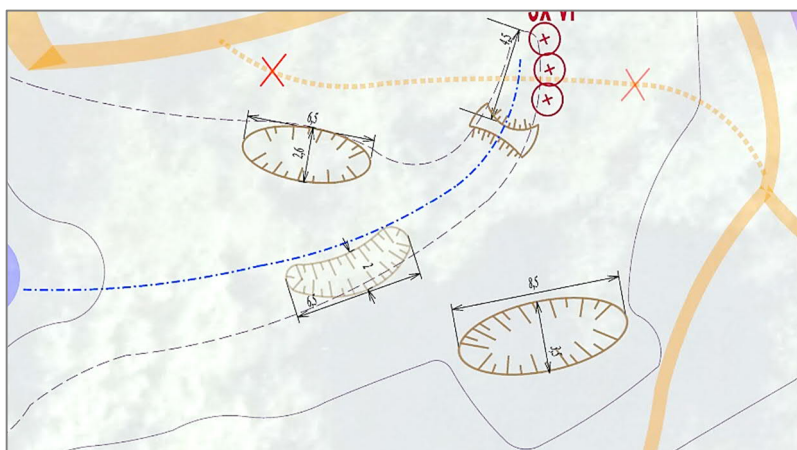

V JV okraji deprese v místě někdejší tůňky bude dobré odstraňovat nálety dřevin



V plochách C1a C2 je zapojený porost náletových dřevin, který je refugiem avifauny a měl by zůstat pokud možno bez zásahů

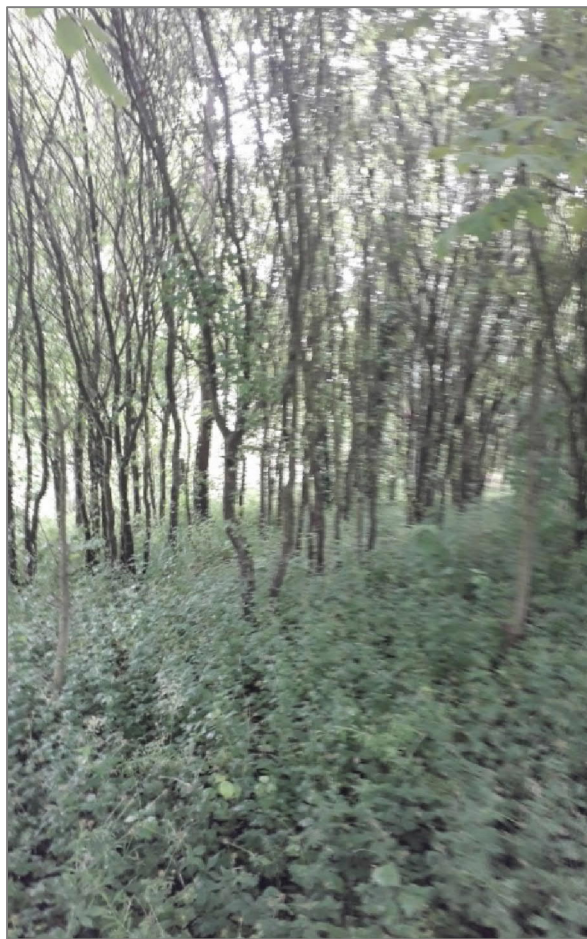


V místě napojení P1 a P2 roste jabloňový semenáč – trojkmen, který bude vhodné ošetřit opakovaným opravným řezem směřujícím k vytvoření rovného silného a stabilního kmene a vyvážené koruny. Alternativně lze nahradit 1-2 vysokokmeny krajových odrůd jabloně v téže či náhradní poloze (plocha F1 např.).



V poranění kotevních kořenů může vést k infekci a následnému ohrožení stability stromu. Doporučuji ošetřit a překrýt zeminou.




V případě zhoršené stability kmene v blízkosti využívané stezky je vhodné provést přinejmenším sesazovací řez.

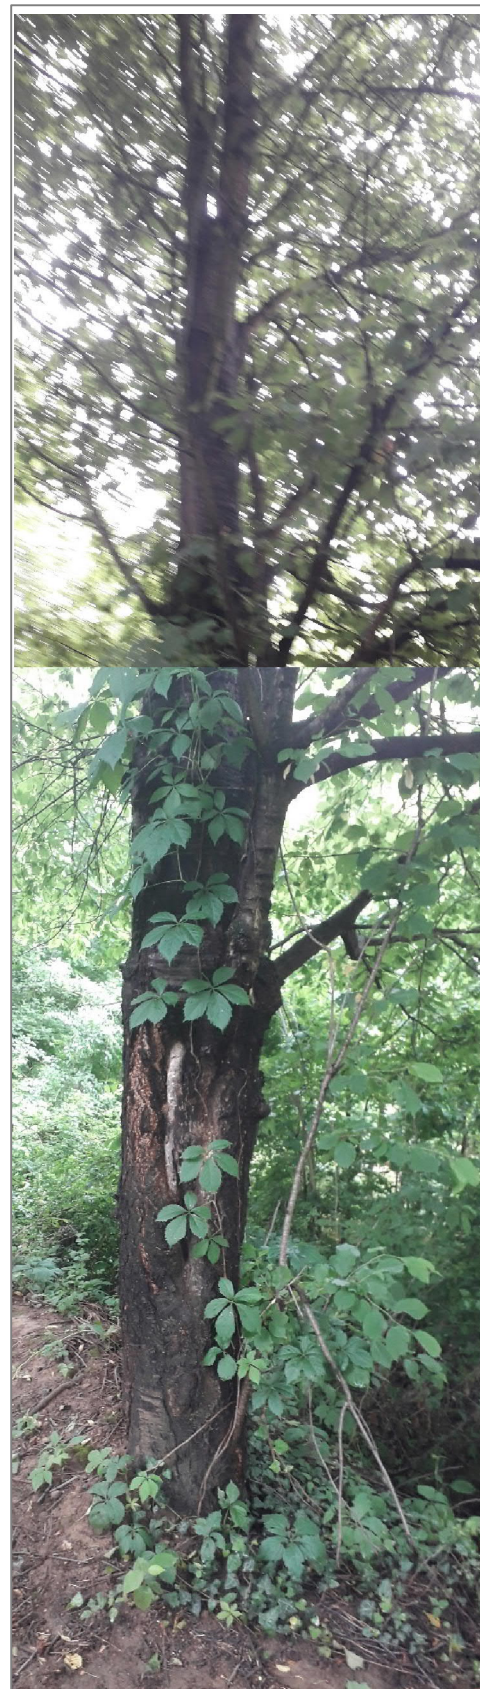

V plochách s rekreačním využitím doporučuji ošetřit dřeviny s rizikovým větvením.



Příloha 3: Členění plochy podle terénu a aktuálního využití:

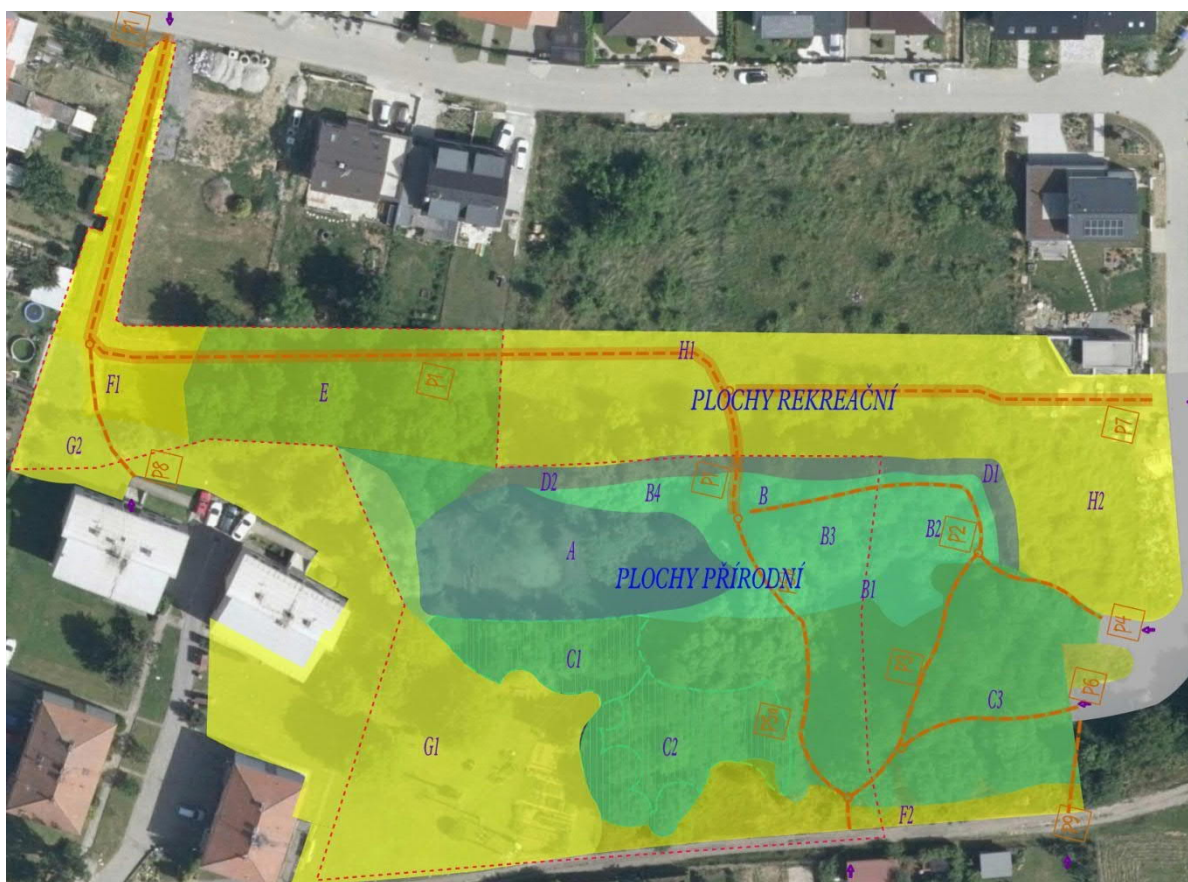

A vodní plocha

Tůň je periodická, občas vysychající, bez jakéhokoli zařízení pro regulaci hladiny. Hloubka (aktuální) je kolem 1m. Dle sdělení místních se v západním břehu nachází i zatrubněný odtok z vodní plochy a poblíž do ní ústí svod ze střechy přilehlé bytovky. Dokumentace chybí, kam je případný přebytek vody odváděn, není jasné. Zdrojem vody pro tůňku byl údajně pramen východně od území, v souvislosti s výstavbou rodinných domů byl vodní režim narušen. Navazující údolí směrem k V je zamokřené, s několika uměle vytvořenými drobnými tůňkami, rovněž vysychajícími.

B zamokřená plocha

Rovinatá, místy s vyhloubenými drobnými tůňkami, porostlá vlhkomilnou vegetací. Severní část plochy je výše položená a trochu sušší. Rozptýleně dřeviny (ořešák, třešeň, mladá lípa srdčitá, semenáč jabloně – trojkmen), v SV části zapojený porost mladých třešní. Provedena úprava – odstranění navážek, prosvětlení porostu, kamenná zídka – útočiště pro plazy, úprava přístupu do území

C strmý severně orientovaný svah

Terén je členitý – zřejmě pozůstatek neorganizovaného skládkování inertního odpadu. Plocha je porostlá zapojeným porostem náletových dřevin. V nejstrmější (Z) části je to kompaktní porost myrobalánu s růží šípkovou a bezem černým v lemu, ve východní části zapojený porost vzrostlých třešní ptačích a ve střední části zapojený porost vzrostlých ořešáků.

D částečně zarostlá mez

Odděluje plochu mokřiny od výše položené kultivované plochy, podél severní a východní hrany. Je částečně porostlá náletovými dřevinami (třešeň).

E zapojený listnatý porost

Rovinatá plocha zarostlá náletem ořešáku s příměsí třešně, po provedené probírce porostu tak, že je prosvětlený, průchozí i omezeně průjezdný přístupem od severu.

G plochy parkově upravené

Plochy udržované pravděpodobně obyvateli bytovek. Západní část (G2) od ostatních ploch oddělená živým plotem z jehličnanů, kolem bytovek posezení. U vodní plochy zastřešené posezení, pod svahem sad meruněk. Plocha nad svahem a vodní plochou (G1) – udržovaný trávník, okrasné výsadby, zeleninové záhonky, ve svahu zákoutí s posezením.

F přístup do území - zatravněné plochy a komunikace

Pravidelně kosené travnaté plochy s uloženými technickými sítěmi. H1 – plocha podél jižního okraje území, podél cesty, v ploše uložen el. kabel. H2 – úzká zatravněná parcela sloužící jako přístup do území od severu. V pozemku je uložen vodovod.

H sousedský sad


Přístup od S z P1, od J z P2.

Plocha dočasně zapůjčená místnímu spolku. Ve V části provizorně upravené posezení, dětská skluzavka, záhonky. S od mokřiny zatravněná plocha s pásy výsadeb stromů starých krajových odrůd podsazené trvalkami – bylinami – a keři s jedlými plody. Pásy výsadeb jsou namulčovány štěpkou, zatravněné meziřadí je udržované kosením.

Příloha 4: Příklady řešení zpevnění svahů




Zápleťový plůtek – vrbové proutí na dubových kolících

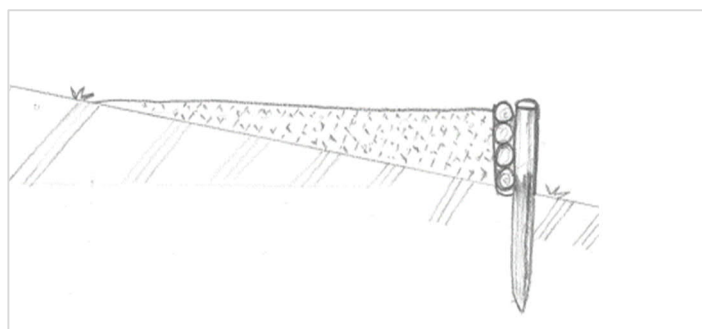

Haťování, zpevnění kulatinou

Příloha 5: půdorys a příčný řez bezodtokou tůňkou:

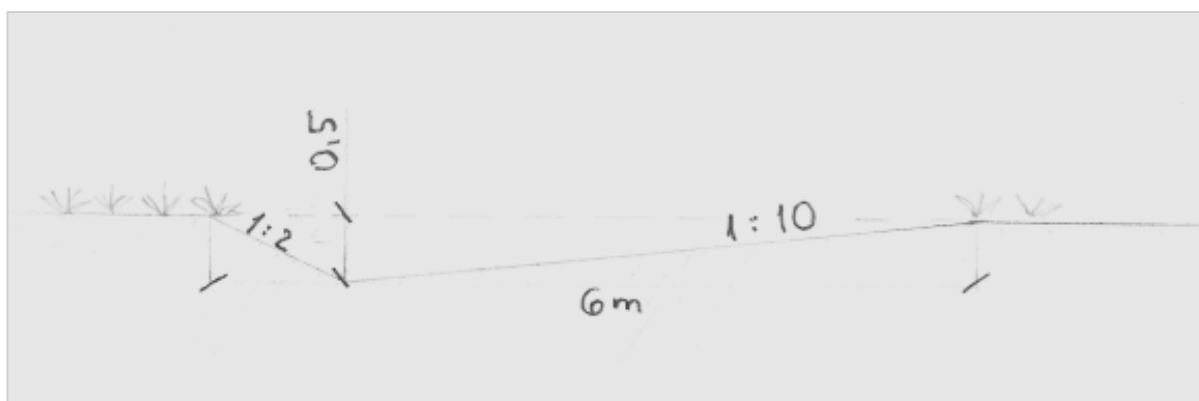

Příloha 6: Záznam z jednání – konzultační schůzky

– k aktualizaci studie „Návrh péče o zeleň v Droždíně, v lokalitě u Gregoráku

Schůzka proběhla dne 7. 10. 2025 v budově magistrátu města Olomouce.
Účastníci – viz prezenční listina.

Projektant seznámil účastníky s výsledky terénního šetření v lokalitě, které proběhlo v červnu t.r. a s dalšími doporučeními, která z tohoto šetření vyplynula.

Zúčastnění se poté vyjádřili k navrhovaným úpravám a jejich vdoporučení byla akceptována a zapracována do výsledného elaborátu.

Terénní úpravy, probírka porostů a vybudování kamenného záhozu v osluněné ploše měly pozitivní vliv na podmínky pro výskyt sledovaných chráněných druhů.

Území je přístupnější, a proto i hojněji navštěvované obyvateli Droždína. Dříve navrhovaný další přístup od jihu je lépe nerealizovat.

Je žádoucí omezit pohyb cyklistů v depresích, které mohou v době zaplavení sloužit pro rozmnožování obojživelníků, je žádoucí zvýšit nabídku bezodtokých tůní.

V dlouhodobějším výhledu je vhodné vnést do území žádoucí autochtonní druhy jak pomístním dosevem do zatravněných ploch tak dosadbou dřevin.

V jihozápadní části území je porost myrobalánu, který slouží jako refugium avifauny. Je žádoucí postupná přeměna druhové skladby, avšak velmi citlivě a po malých plochách,

Část opatření provede komise městské části případně ve spolupráci s místními dobrovolníky, část pak magistrát města Olomouce, např. formou náhradních výsadeb.

Zaznamenala

Ing. Radka Slatkovská



Návrh péče o zeleň v Droždíně - aktualizace studie

konzultační schůzka dne 7.10.2025, 10hod

[illegible]