


# OK1AII 1:50

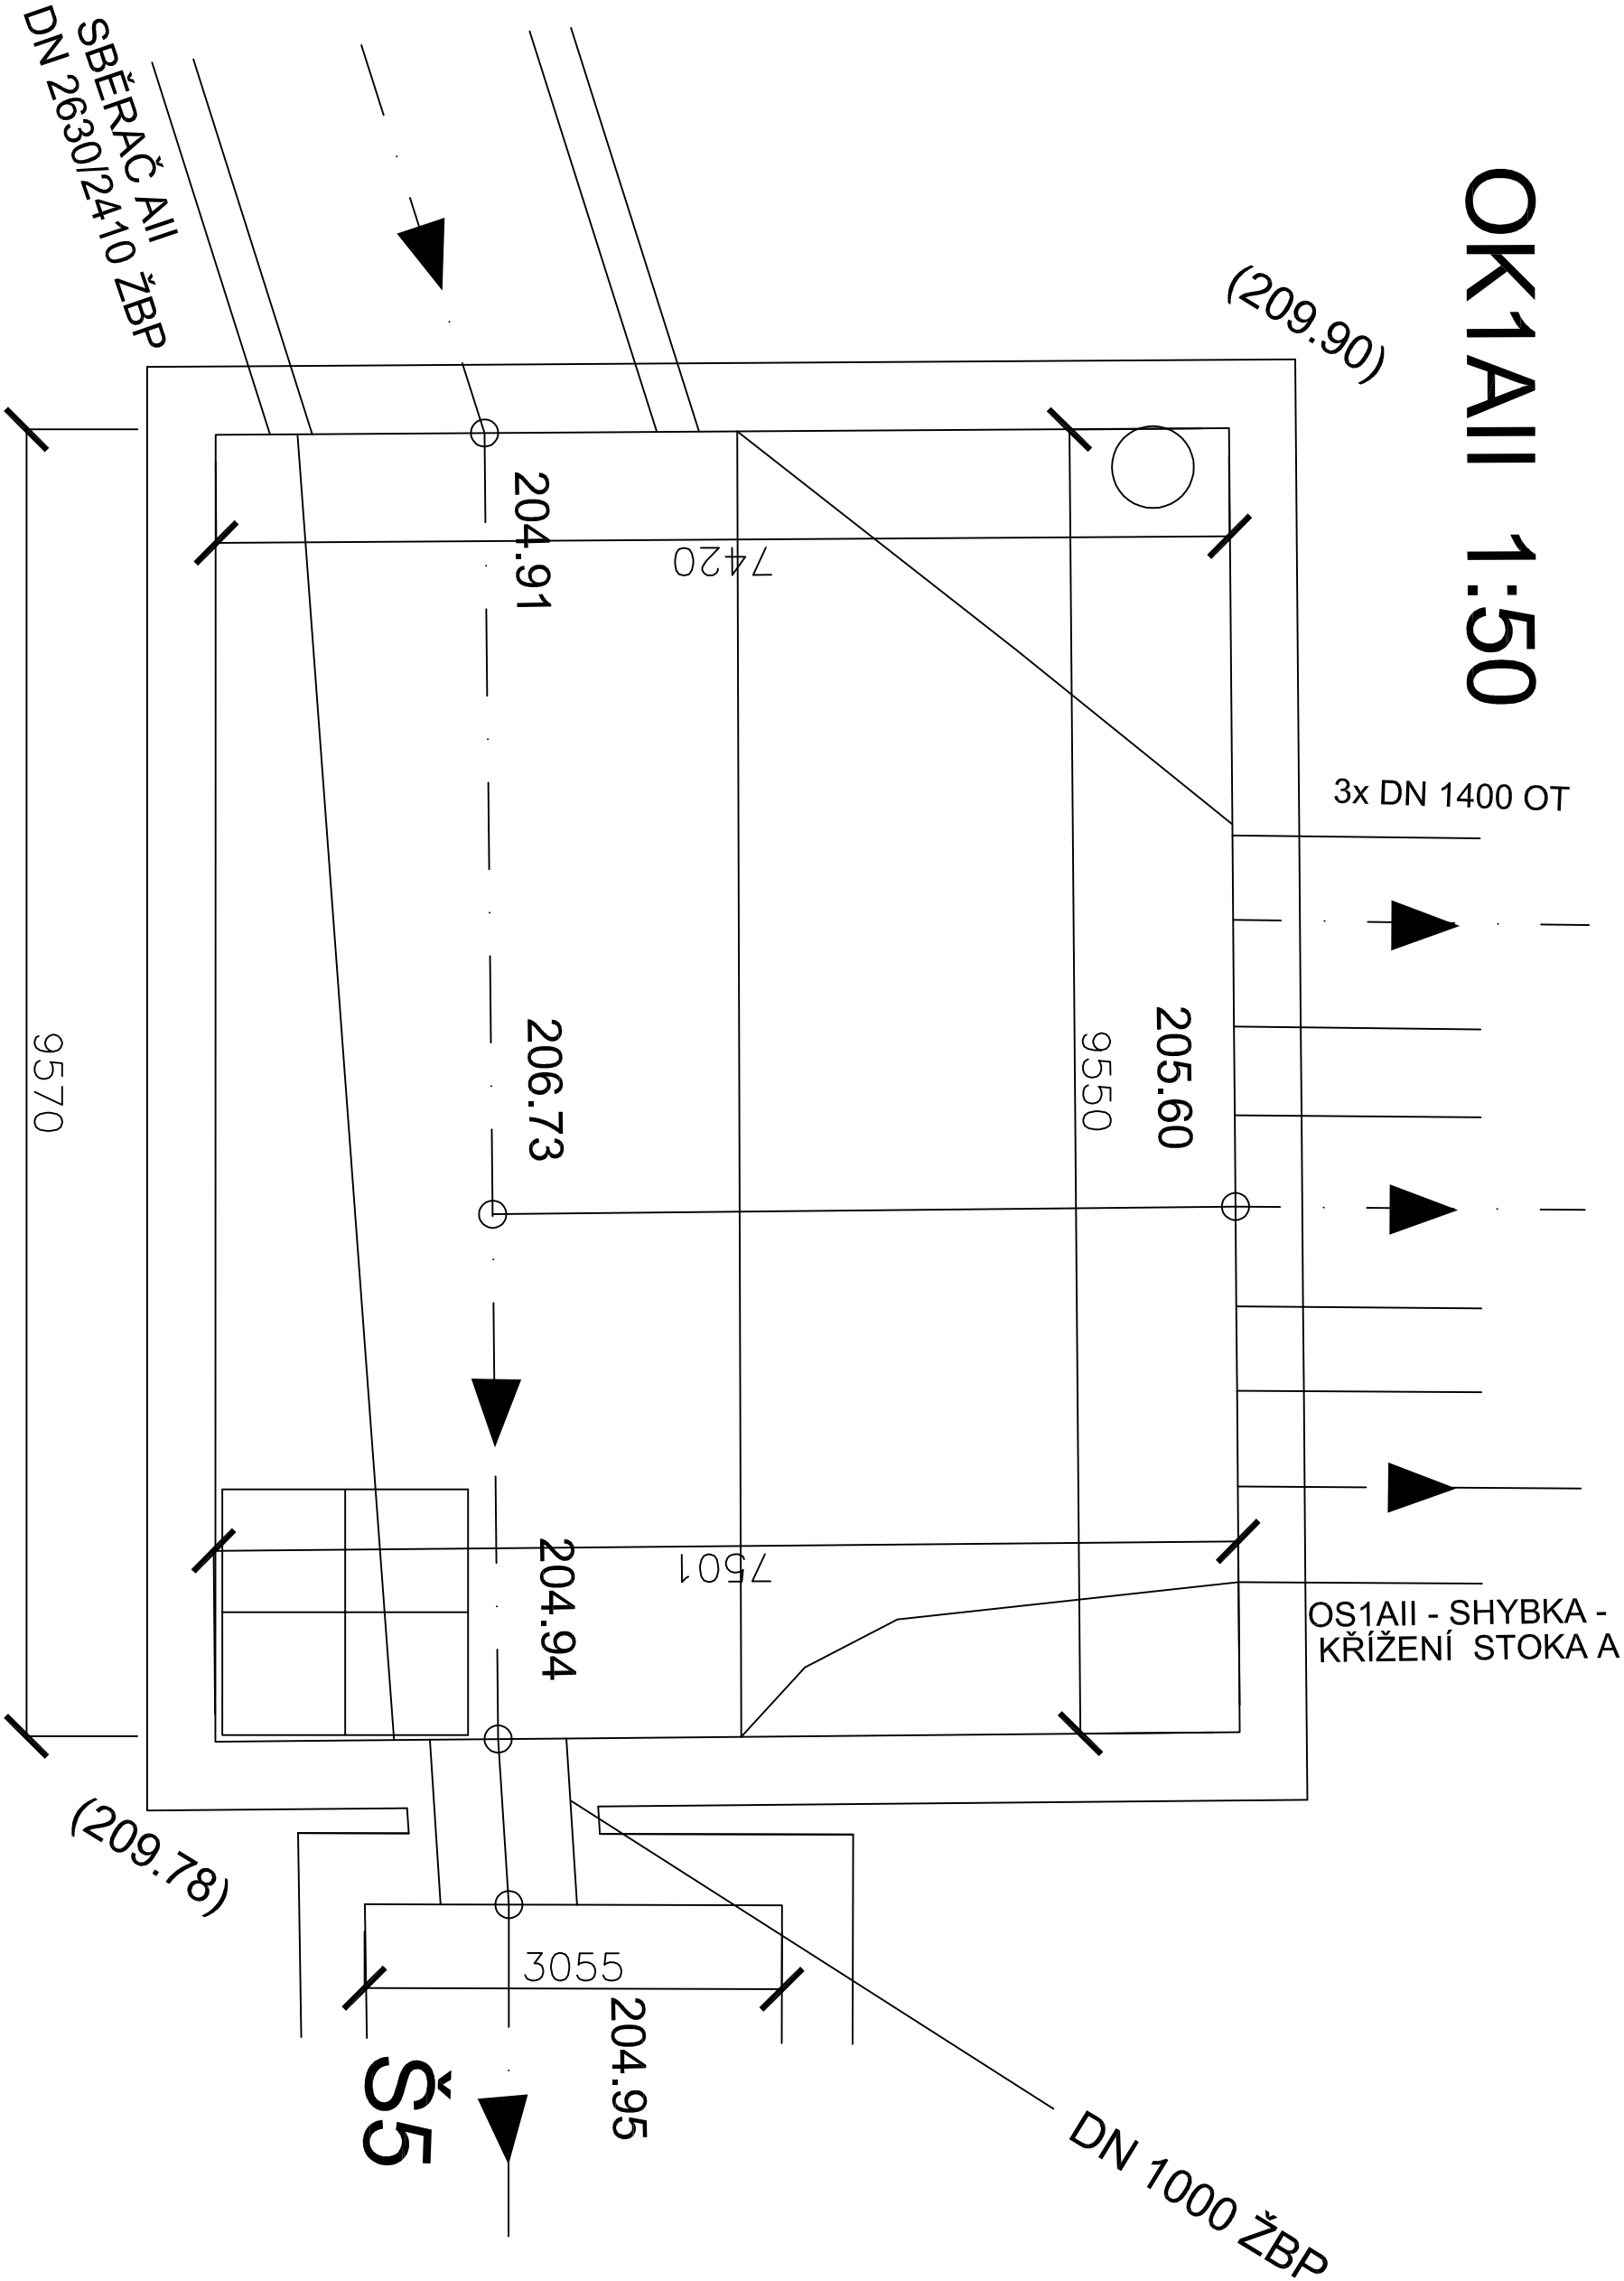

SCHEMA ODLEHČOVACÍ KOMORY OK 1AII	ZDROJ:PR SIMVAK	PŘÍLOHA Č.1
-----------------------------------	-----------------	-------------