



OK1F

ŘEZ A-A

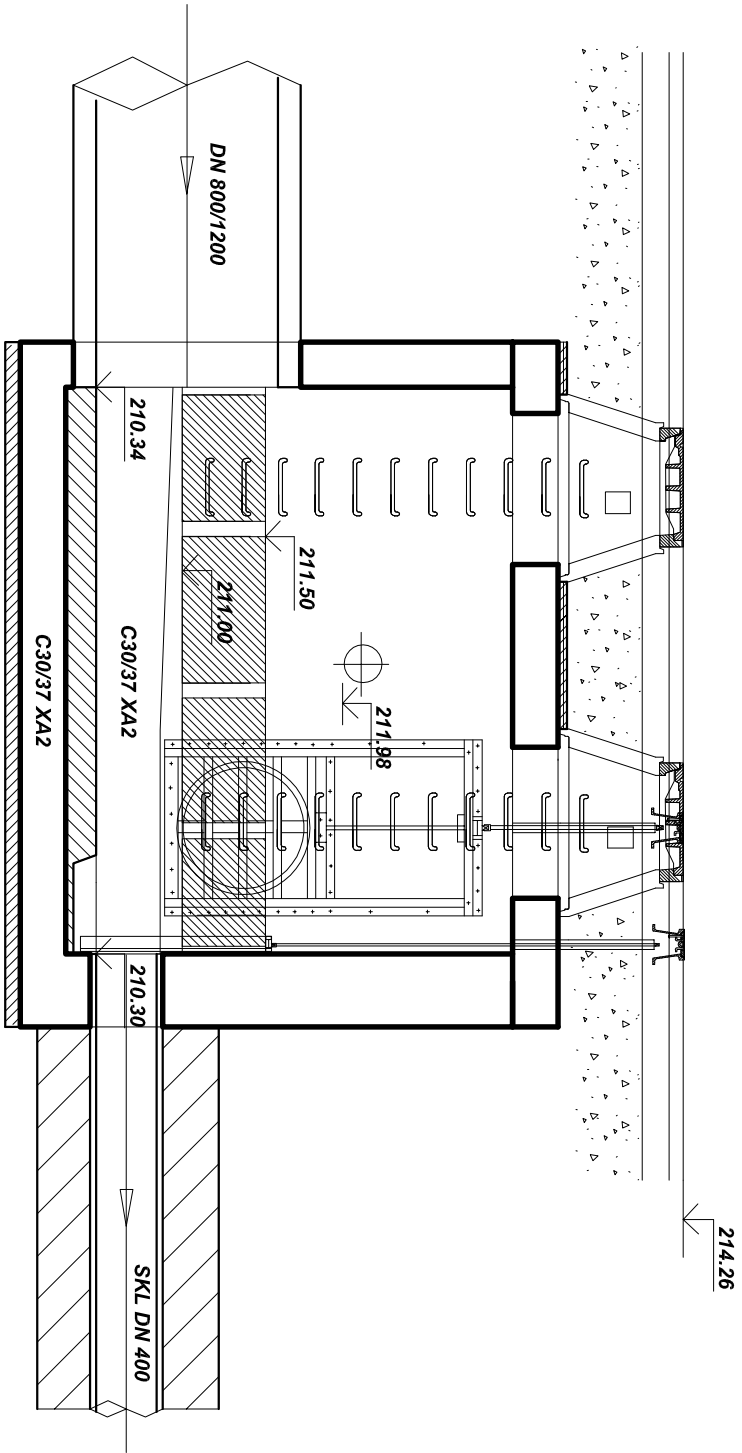

ŘEZ B-B

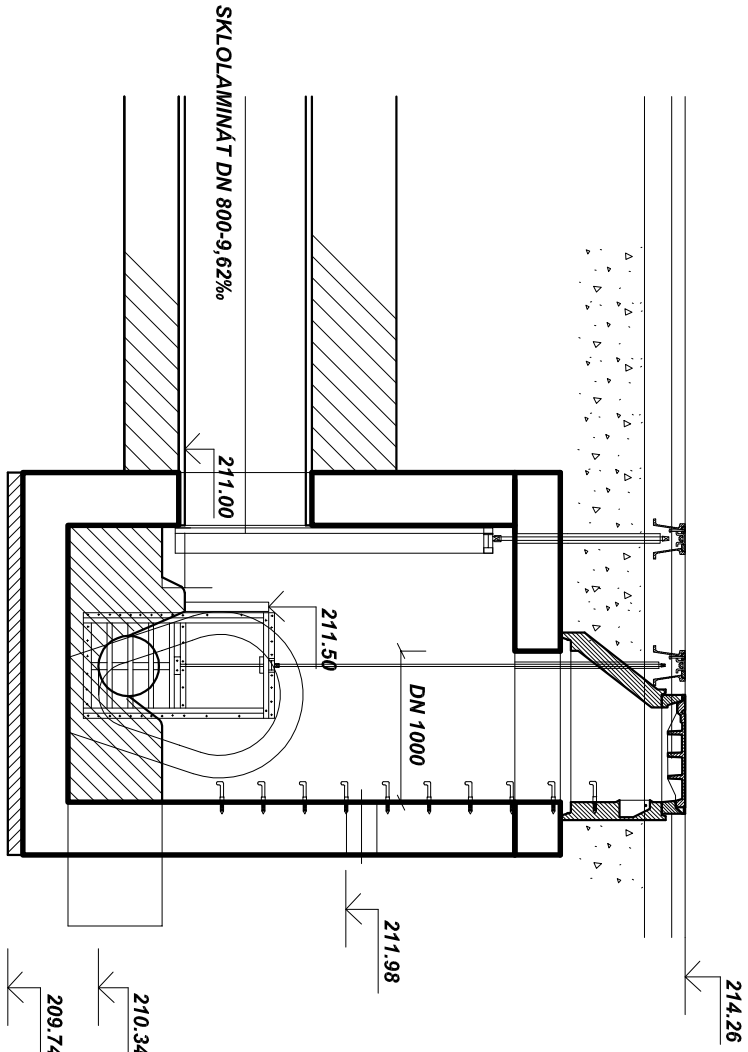

PŮDORYS

